
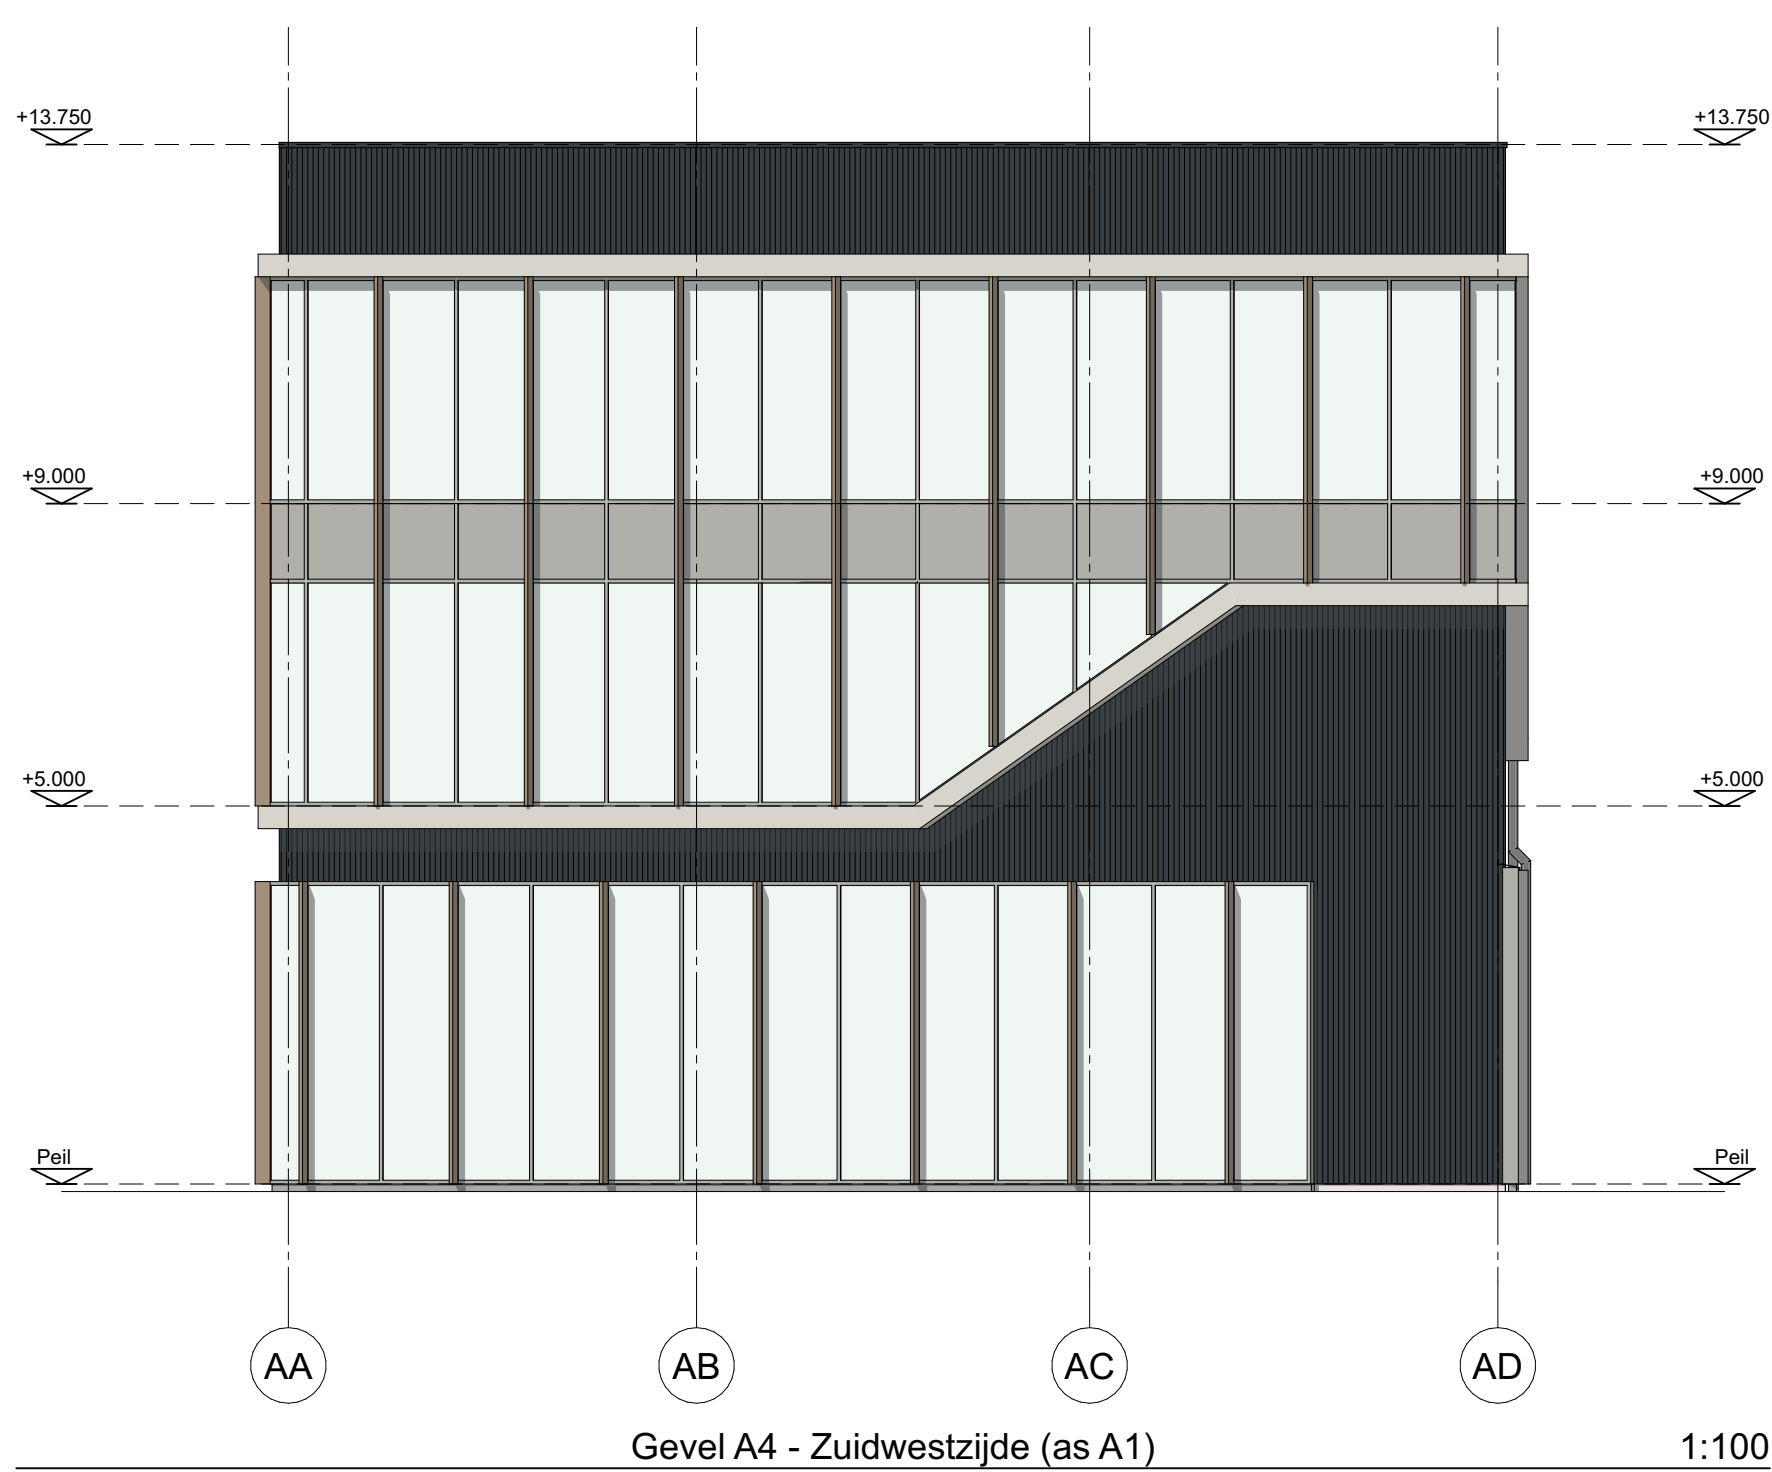
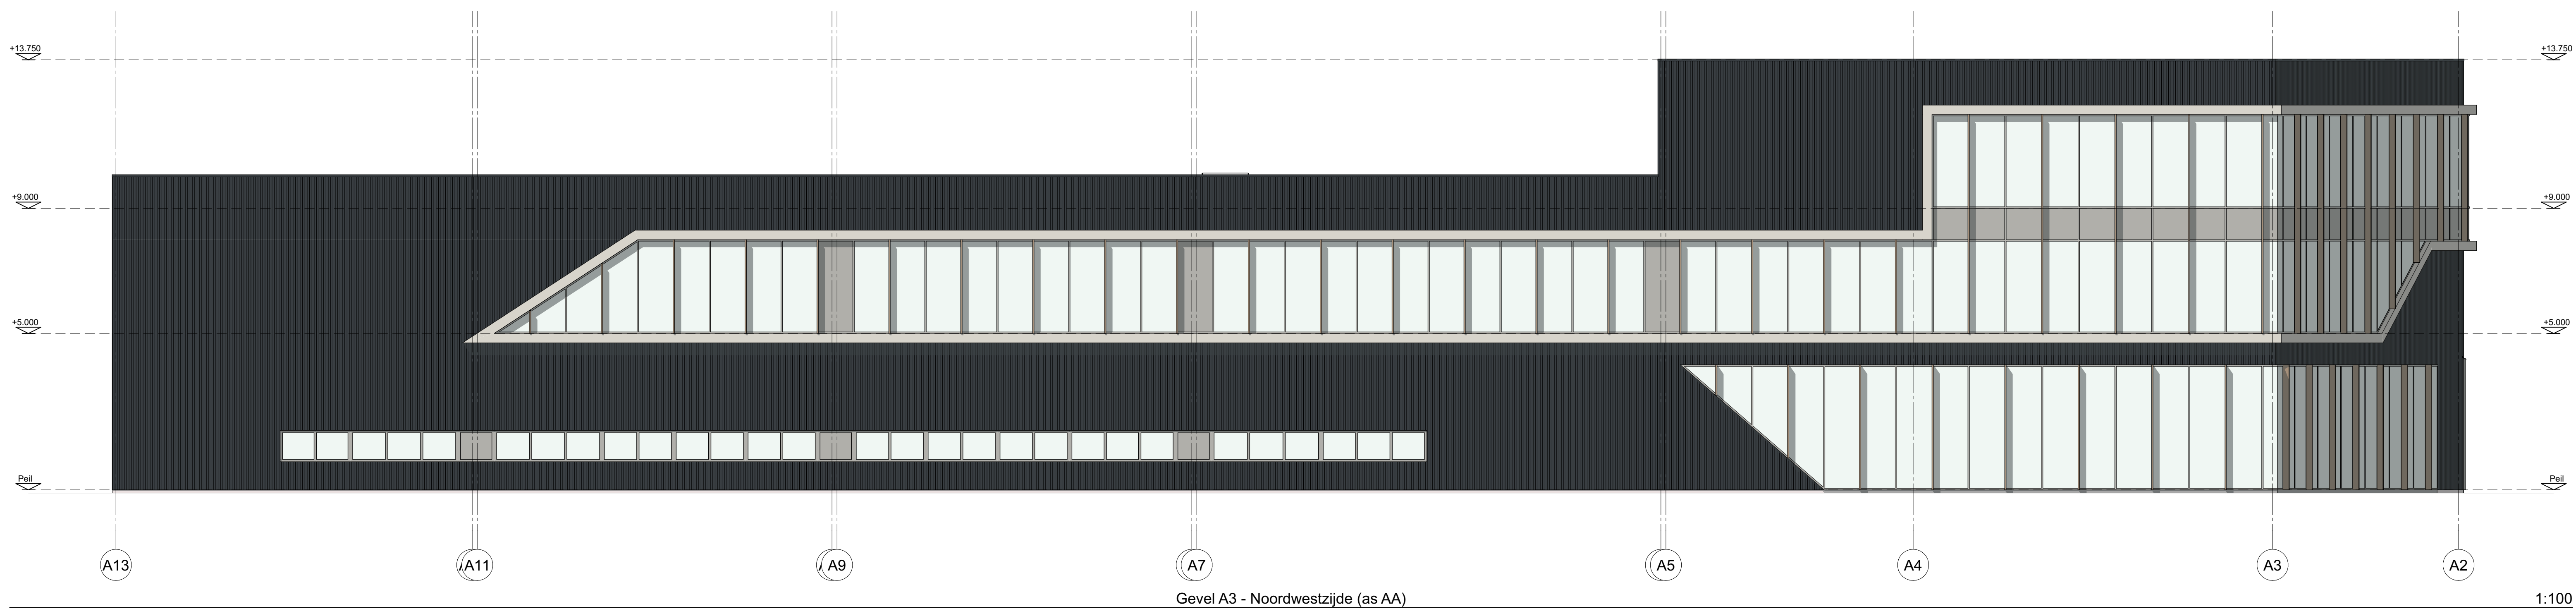


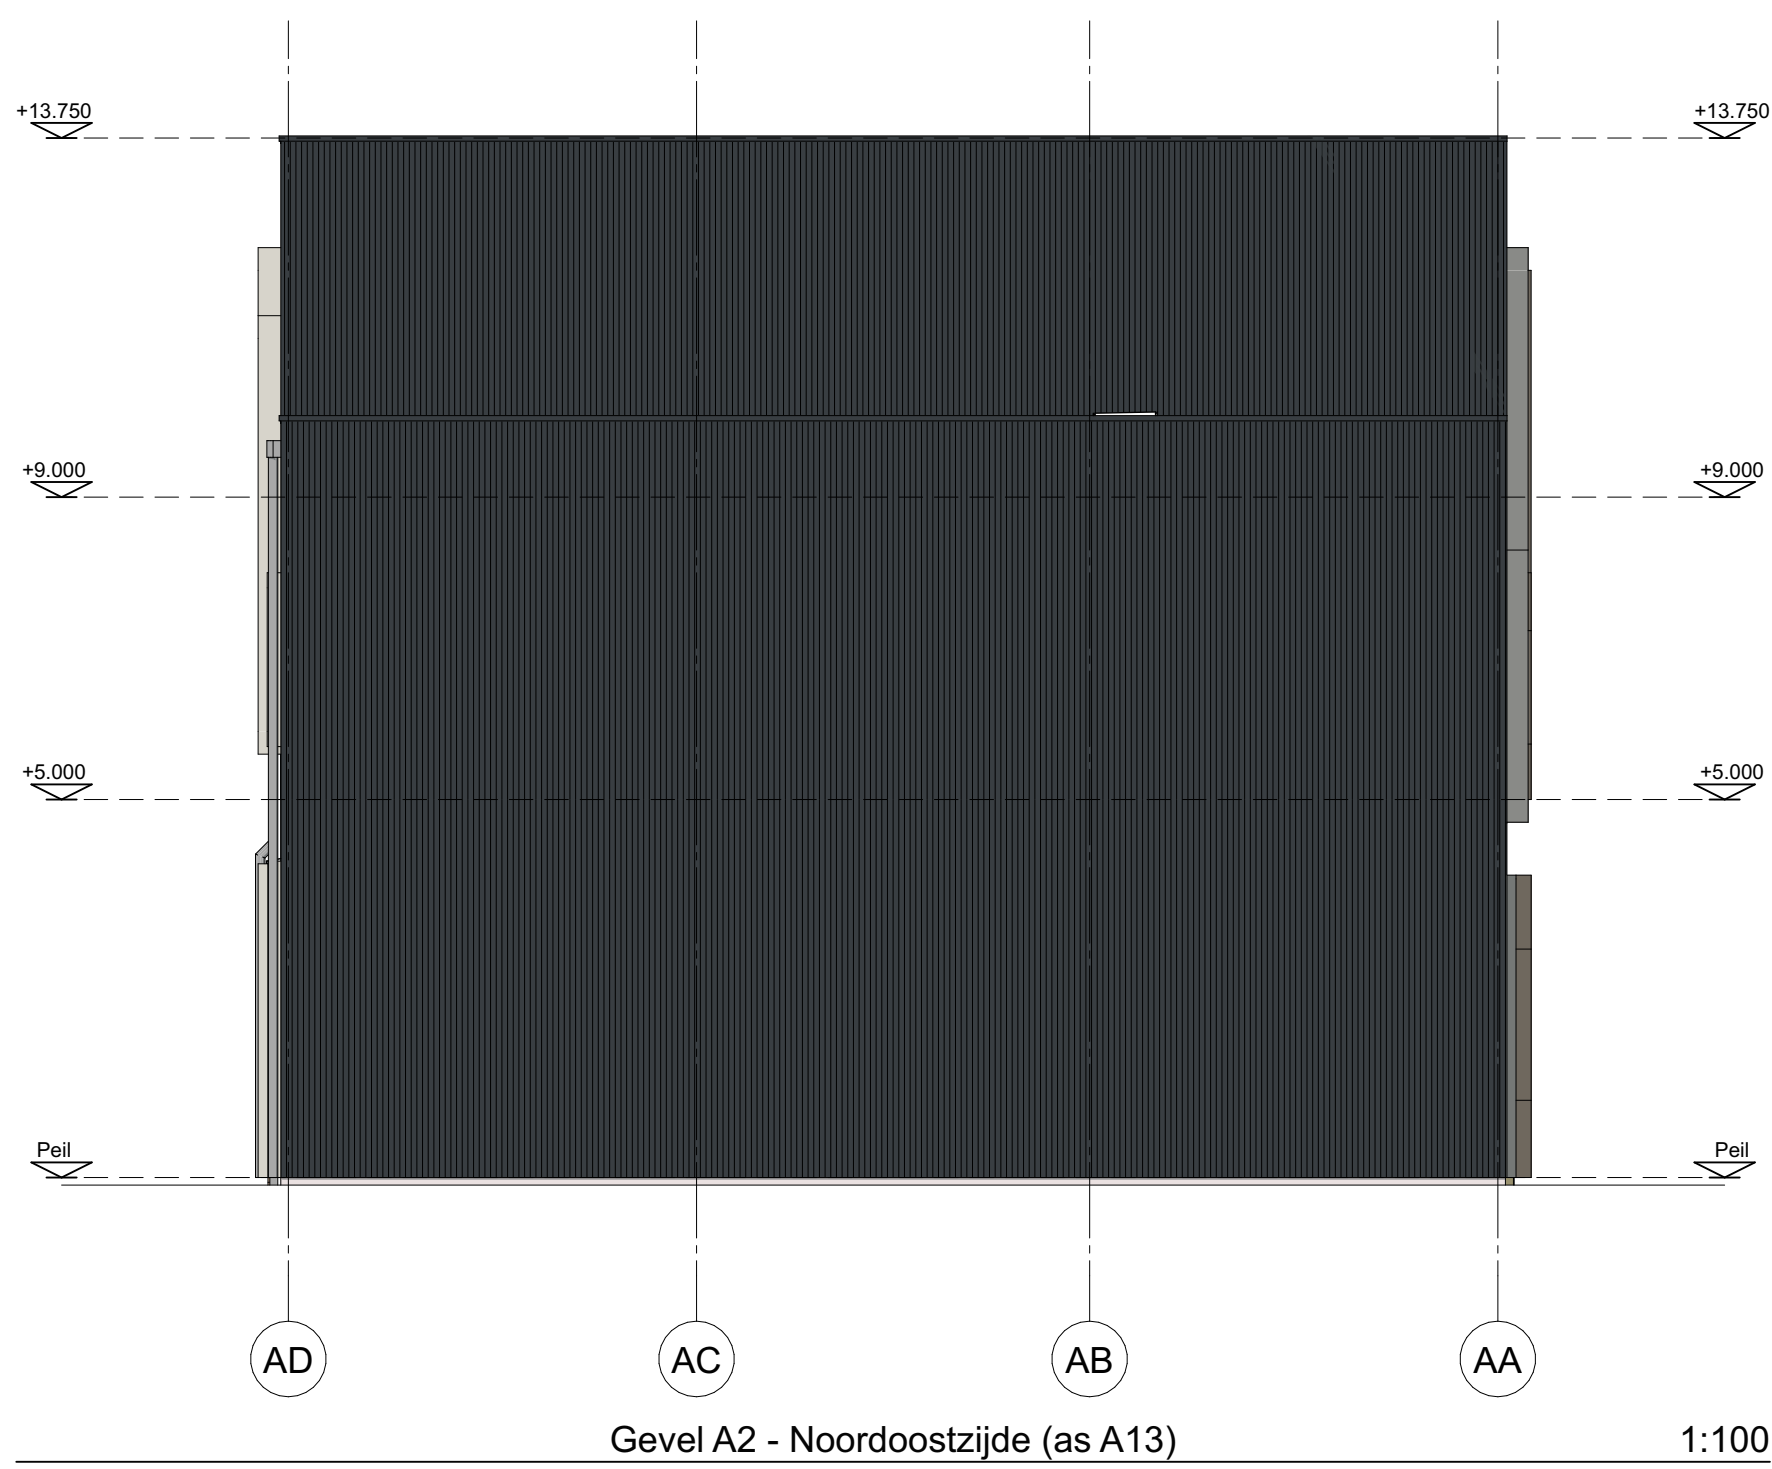

Opdrachtgever:  
Kelvinstraat B.V.  
Willem Dreeslaan 436  
2729 NK Zoetermeer

Bouwadres:  
Kelvinstraat - Zoetermeer

Tekenaar: NVV  
Datum: 07 feb 2023  
Schaal: 1:100  
Formaat: A3  
Wijziging: 16 maart 2023  
Wijziging: 25 april 2023  
Wijziging: 25 april 2023  
Wijziging: 25 april 2023

**HARDEMAN**  
VEENENDAAL

Postbus 376  
3900 AJ VEENENDAAL  
Gemeenteweg 21  
3903 LH VEENENDAAL


T: 0318 - 521700  
F: 0318 - 520418  
E: info@hardeman.nl

Onderwerp:  
**Gevelaanzichten**

Werknummer:  
**42447**


Bladnummer:  
**8**



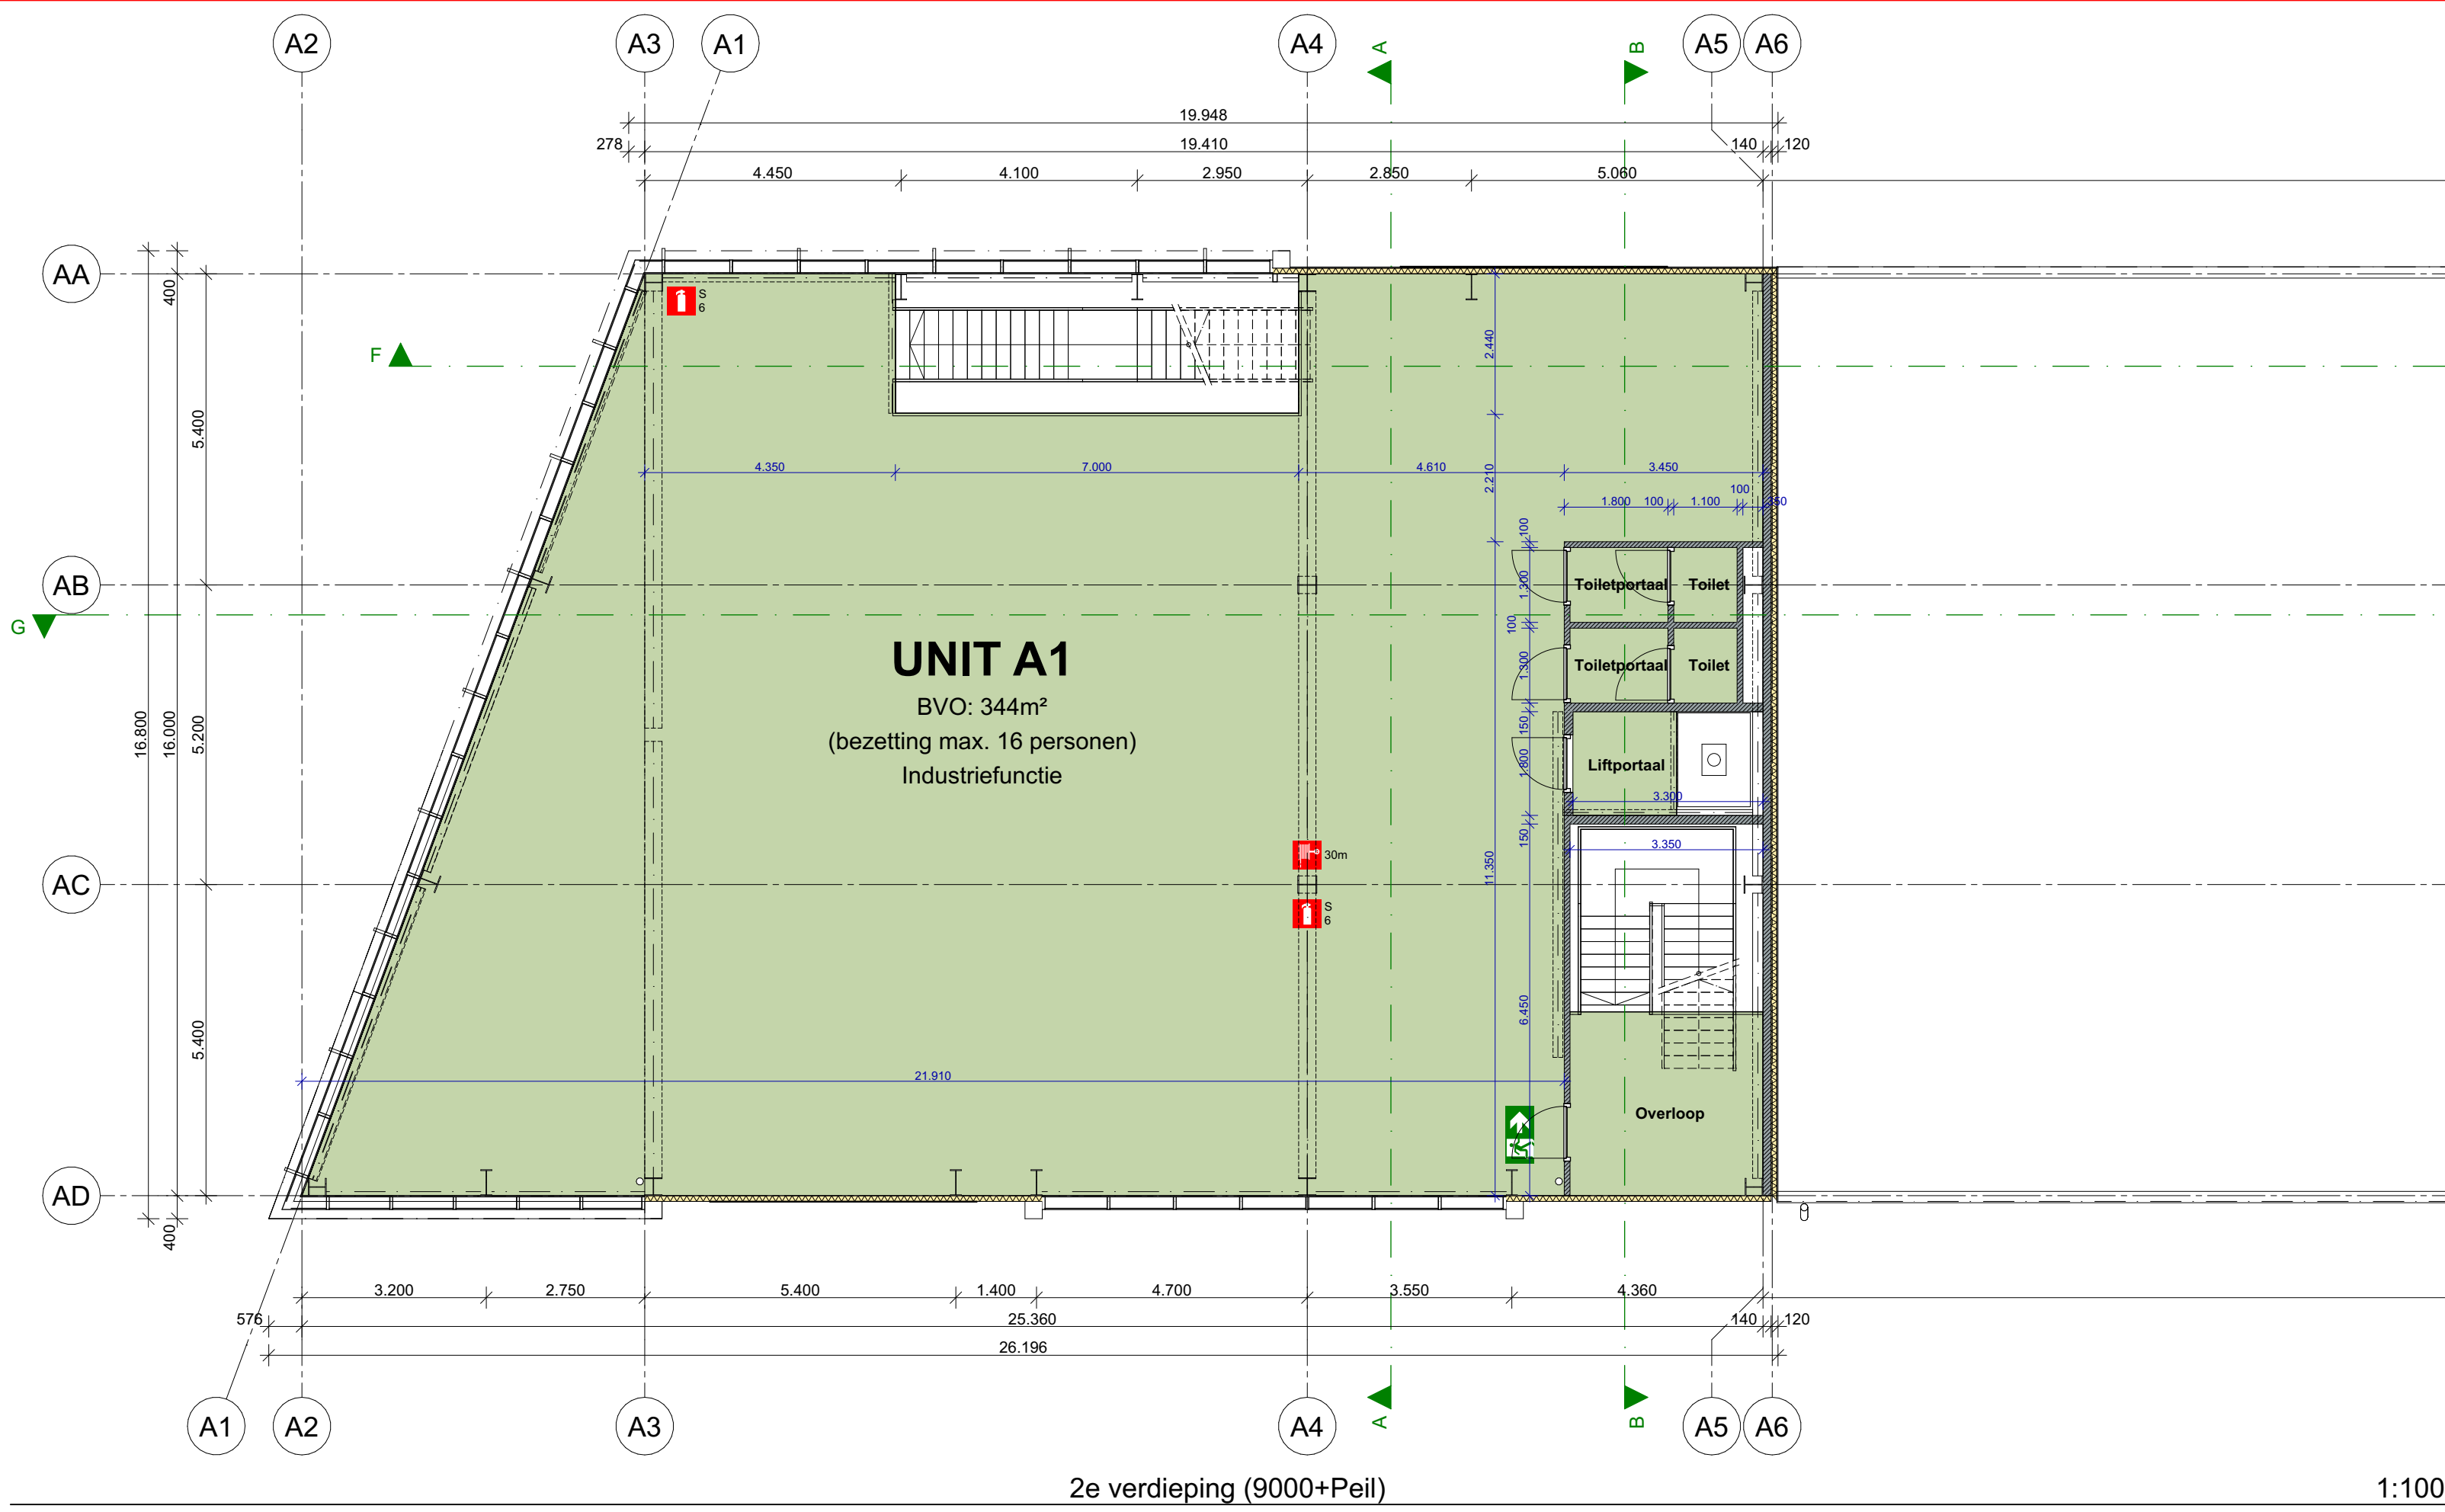


2e verdieping (9000+Peil)

1:100

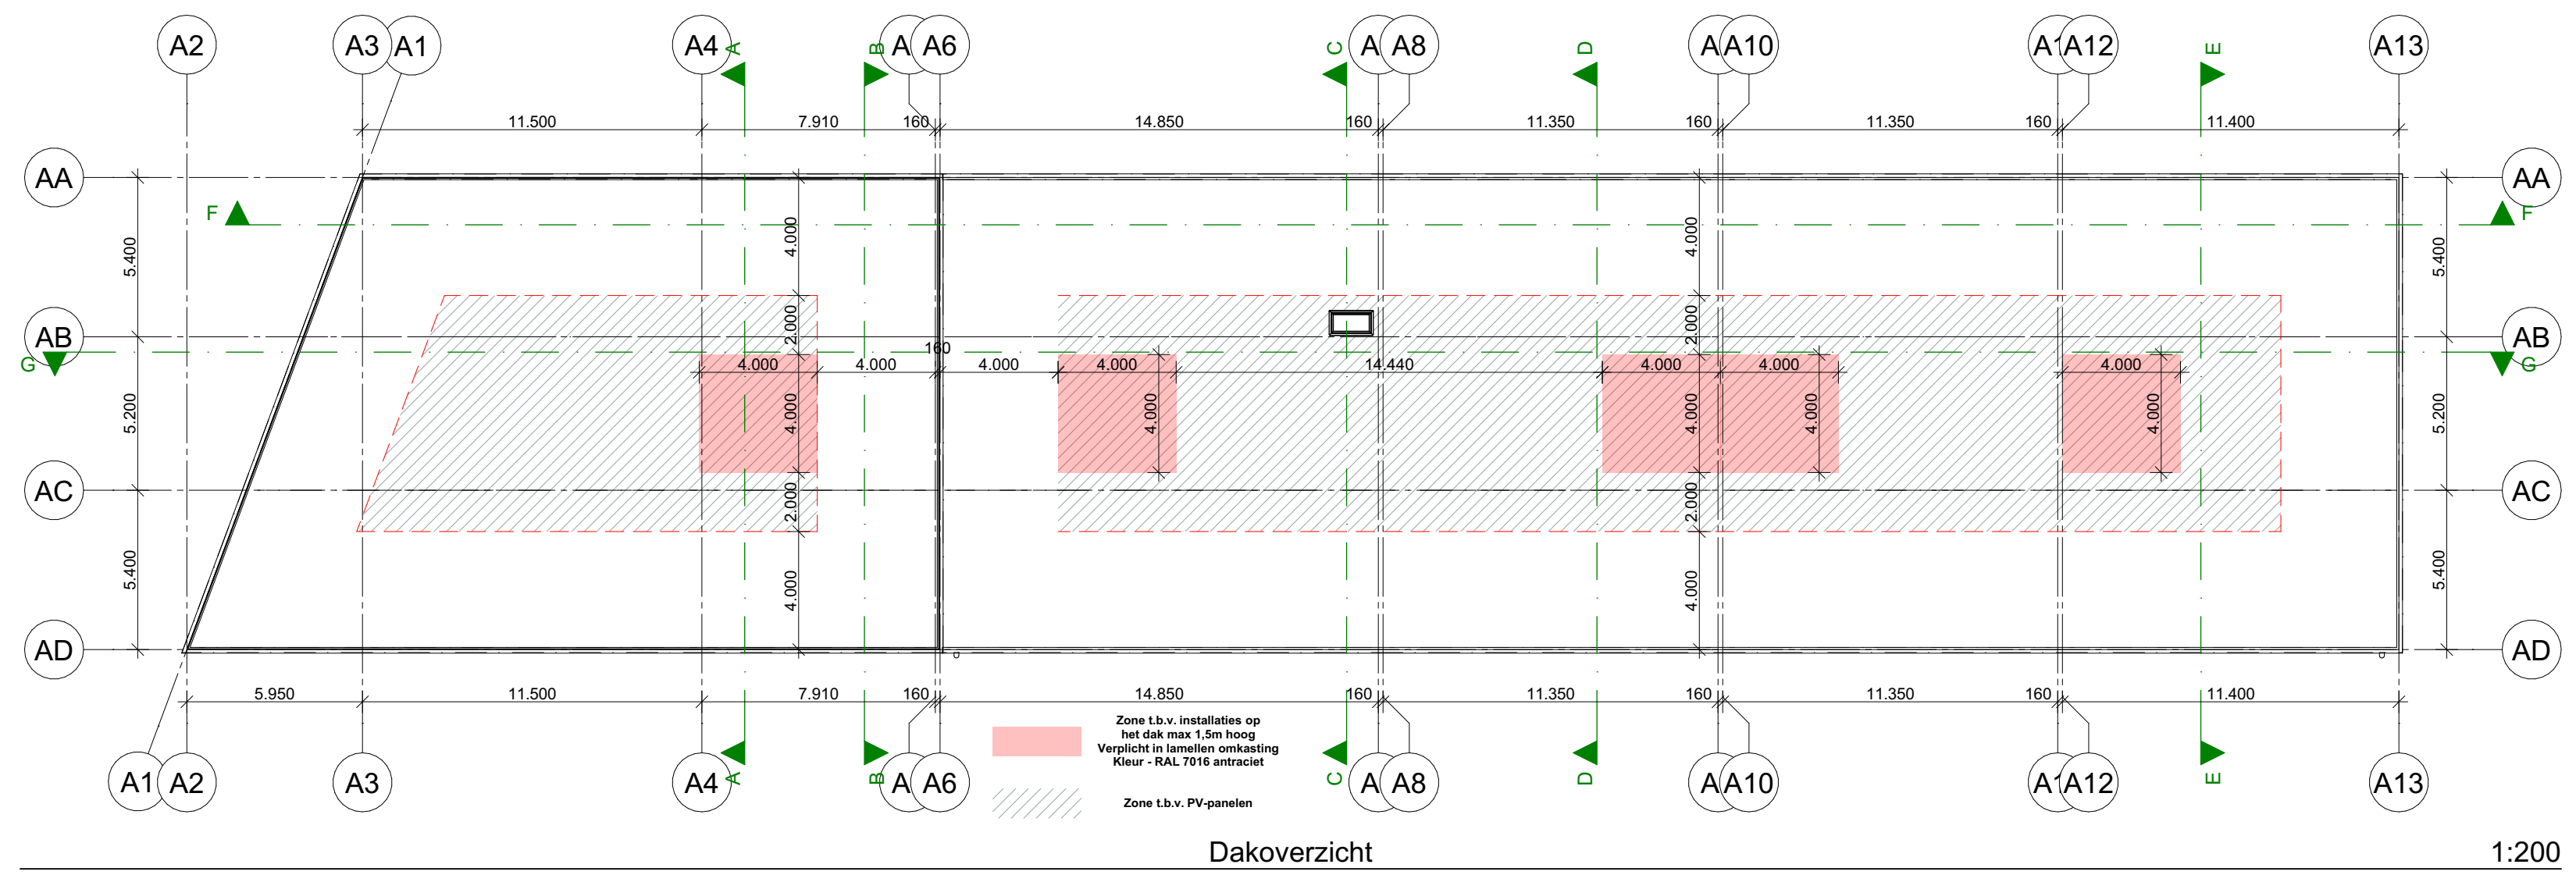


1:200

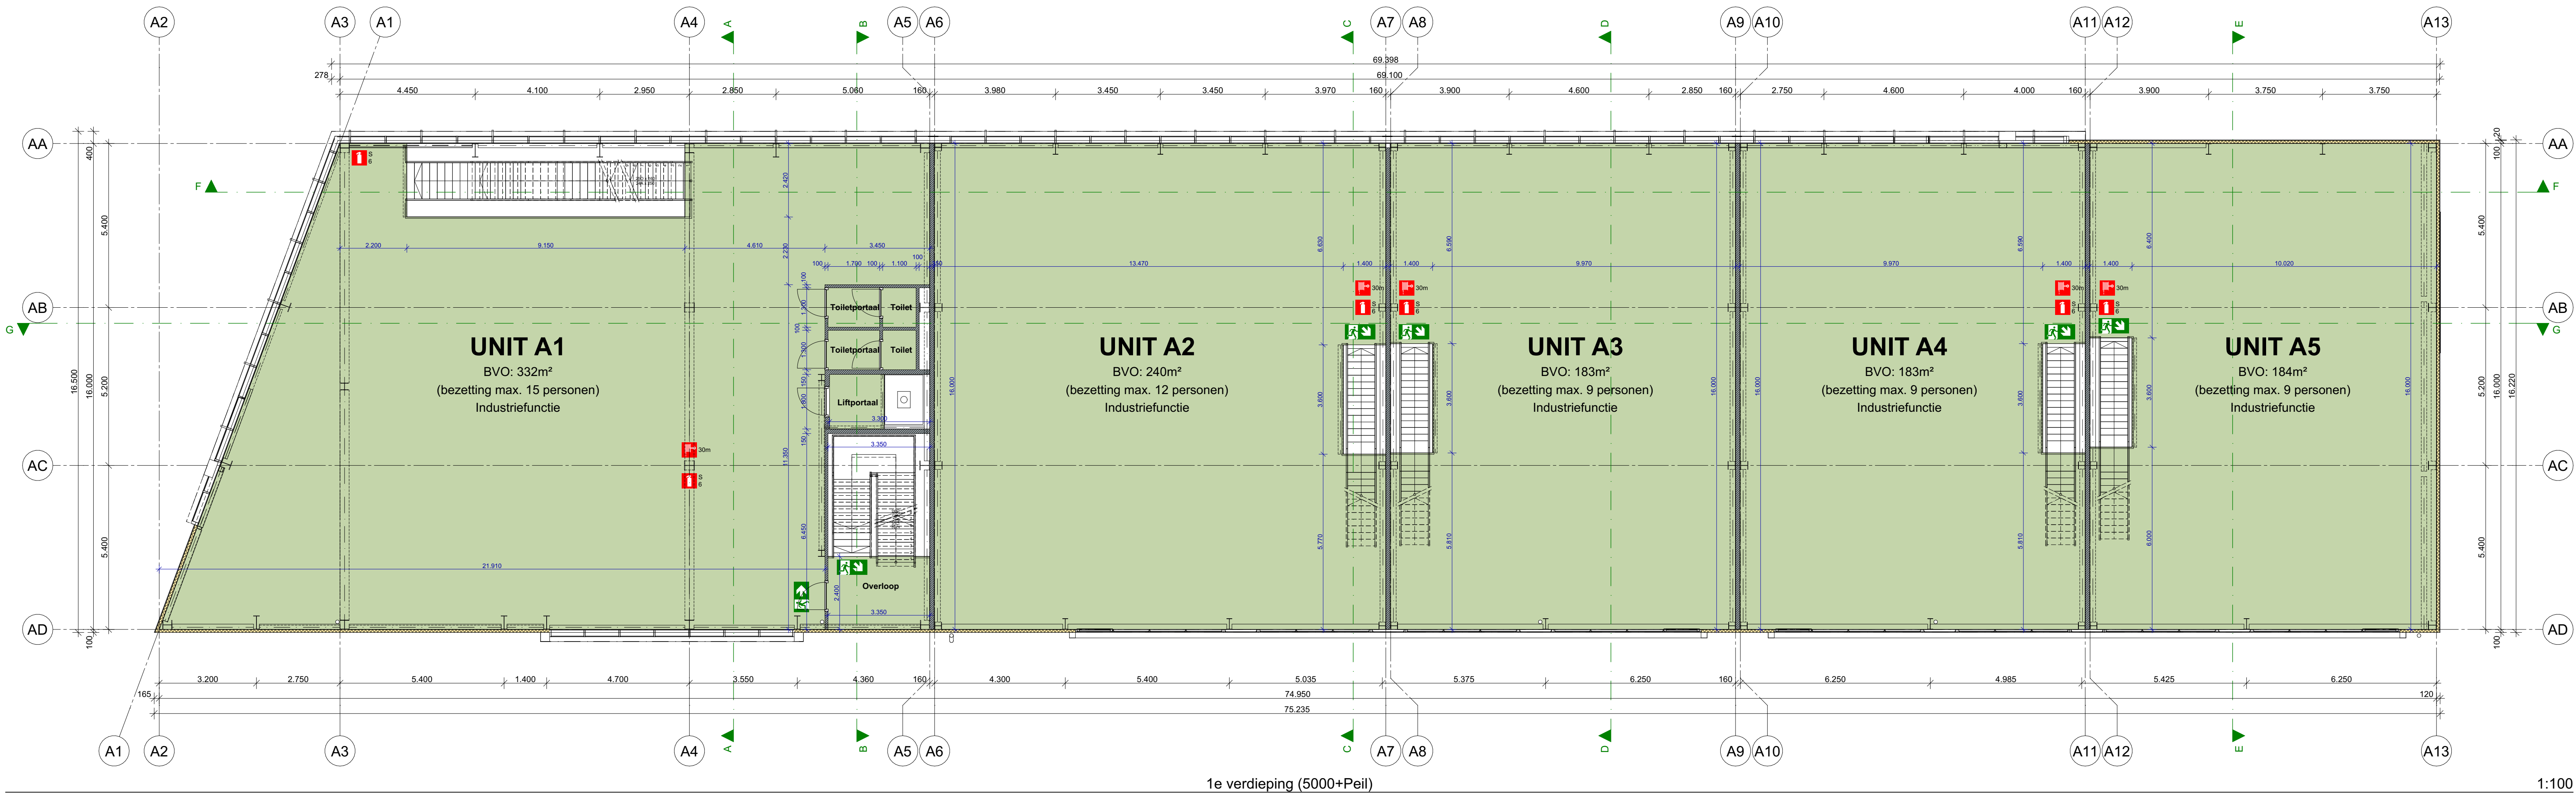

1e verdieping (5000+Peil)

1:100

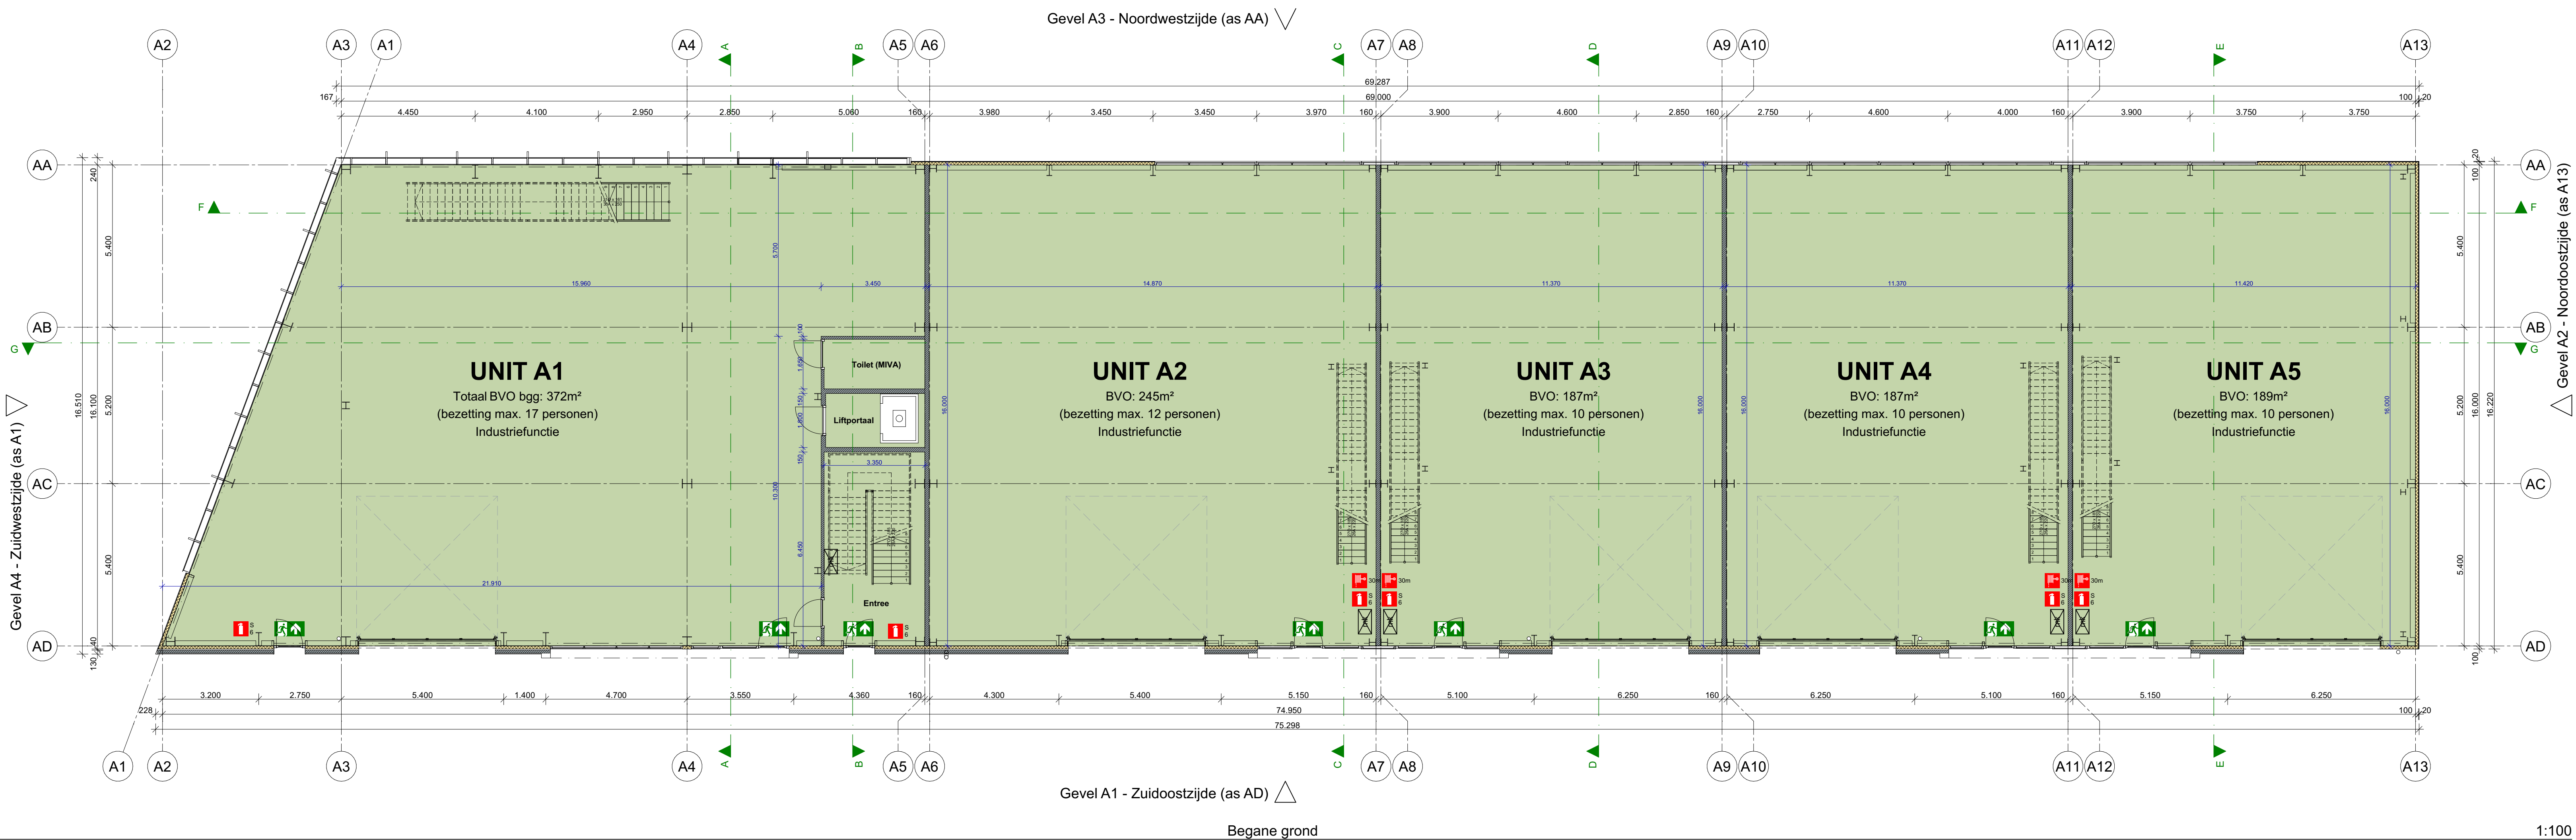

Begane grond

1:100

Opdrachtgever:  
Kelvinstraat B.V.  
Willem Dreeslaan 436  
2729 NK Zoetermeer

Bouwadres:  
Kelvinstraat - Zoetermeer

Tekenaar: NVV  
Datum: 07 feb 2023  
Schaal: 1:100, 1:200  
Formaat: A3  
Wijziging: 15 maart 2023  
Wijziging: 25 april 2023  
Wijziging: 25 april 2023  
Wijziging: 25 april 2023

**HARDEMAN**  
VEENENDAAL

Postbus 378  
3900 AJ VEENENDAAL  
Gevestigd op 21  
3903 LH VEENENDAAL

T: 0318 - 521700  
F: 0318 - 520418  
W: www.hardeman.nl  
E: info@hardeman.nl

Onderwerp:

Beg. grond - 1e Verd. - 2e Verd. - Dakoverz.






Werknummer:

42447

Bladnummer:

9



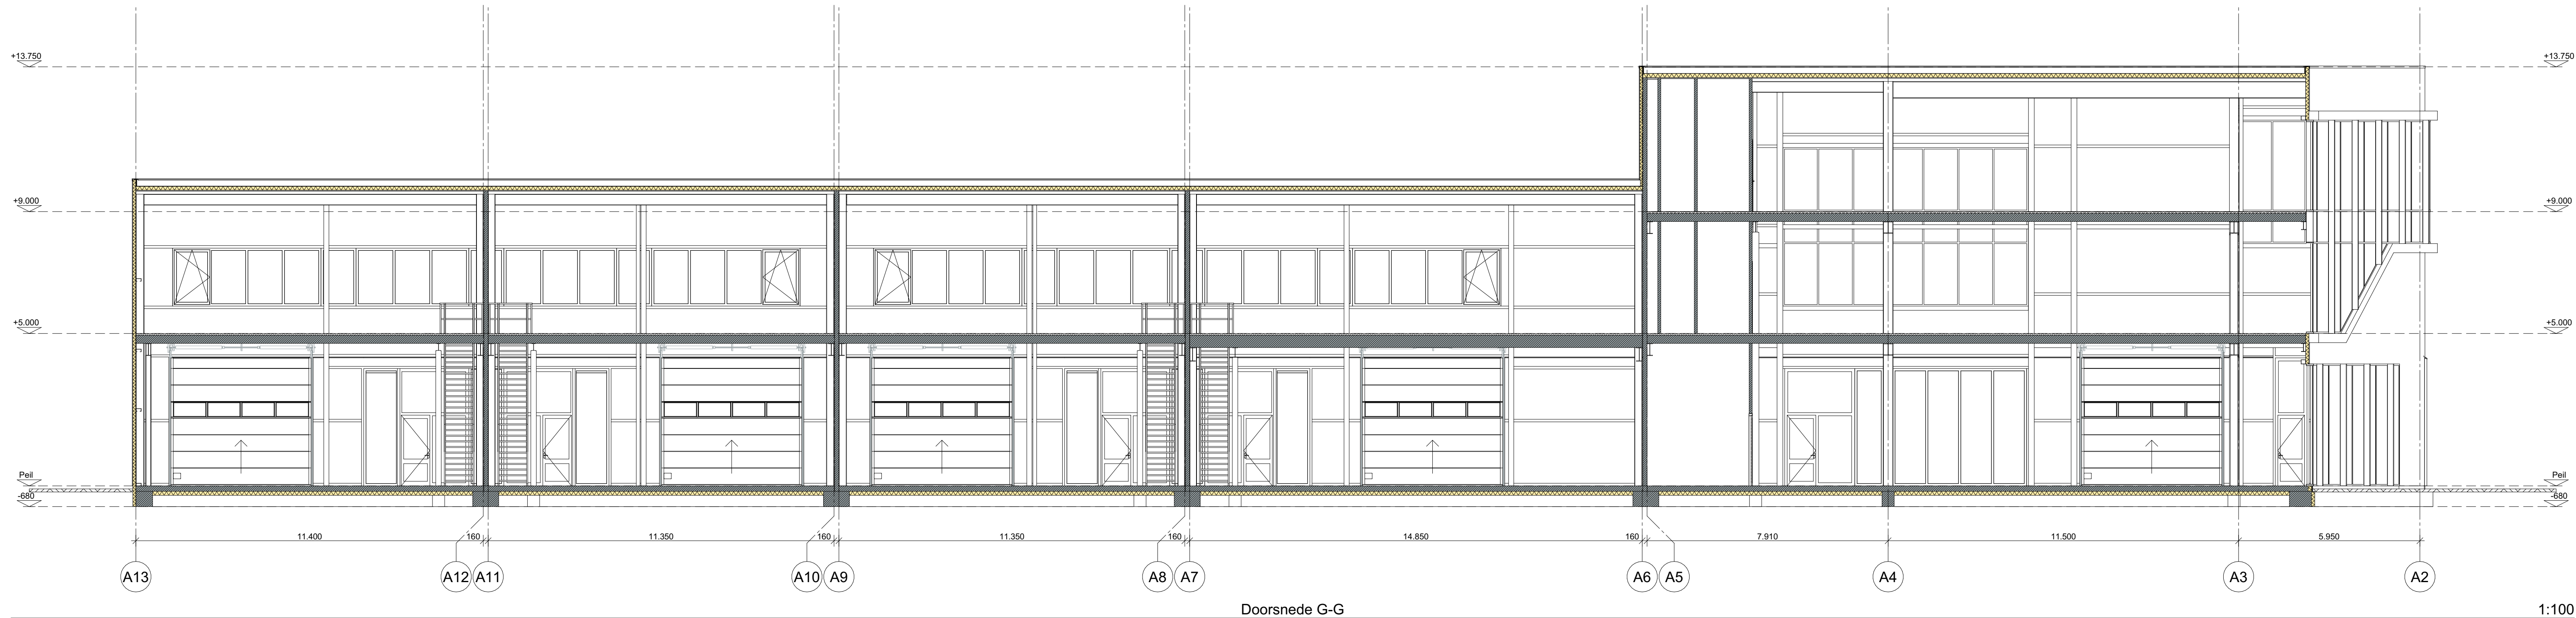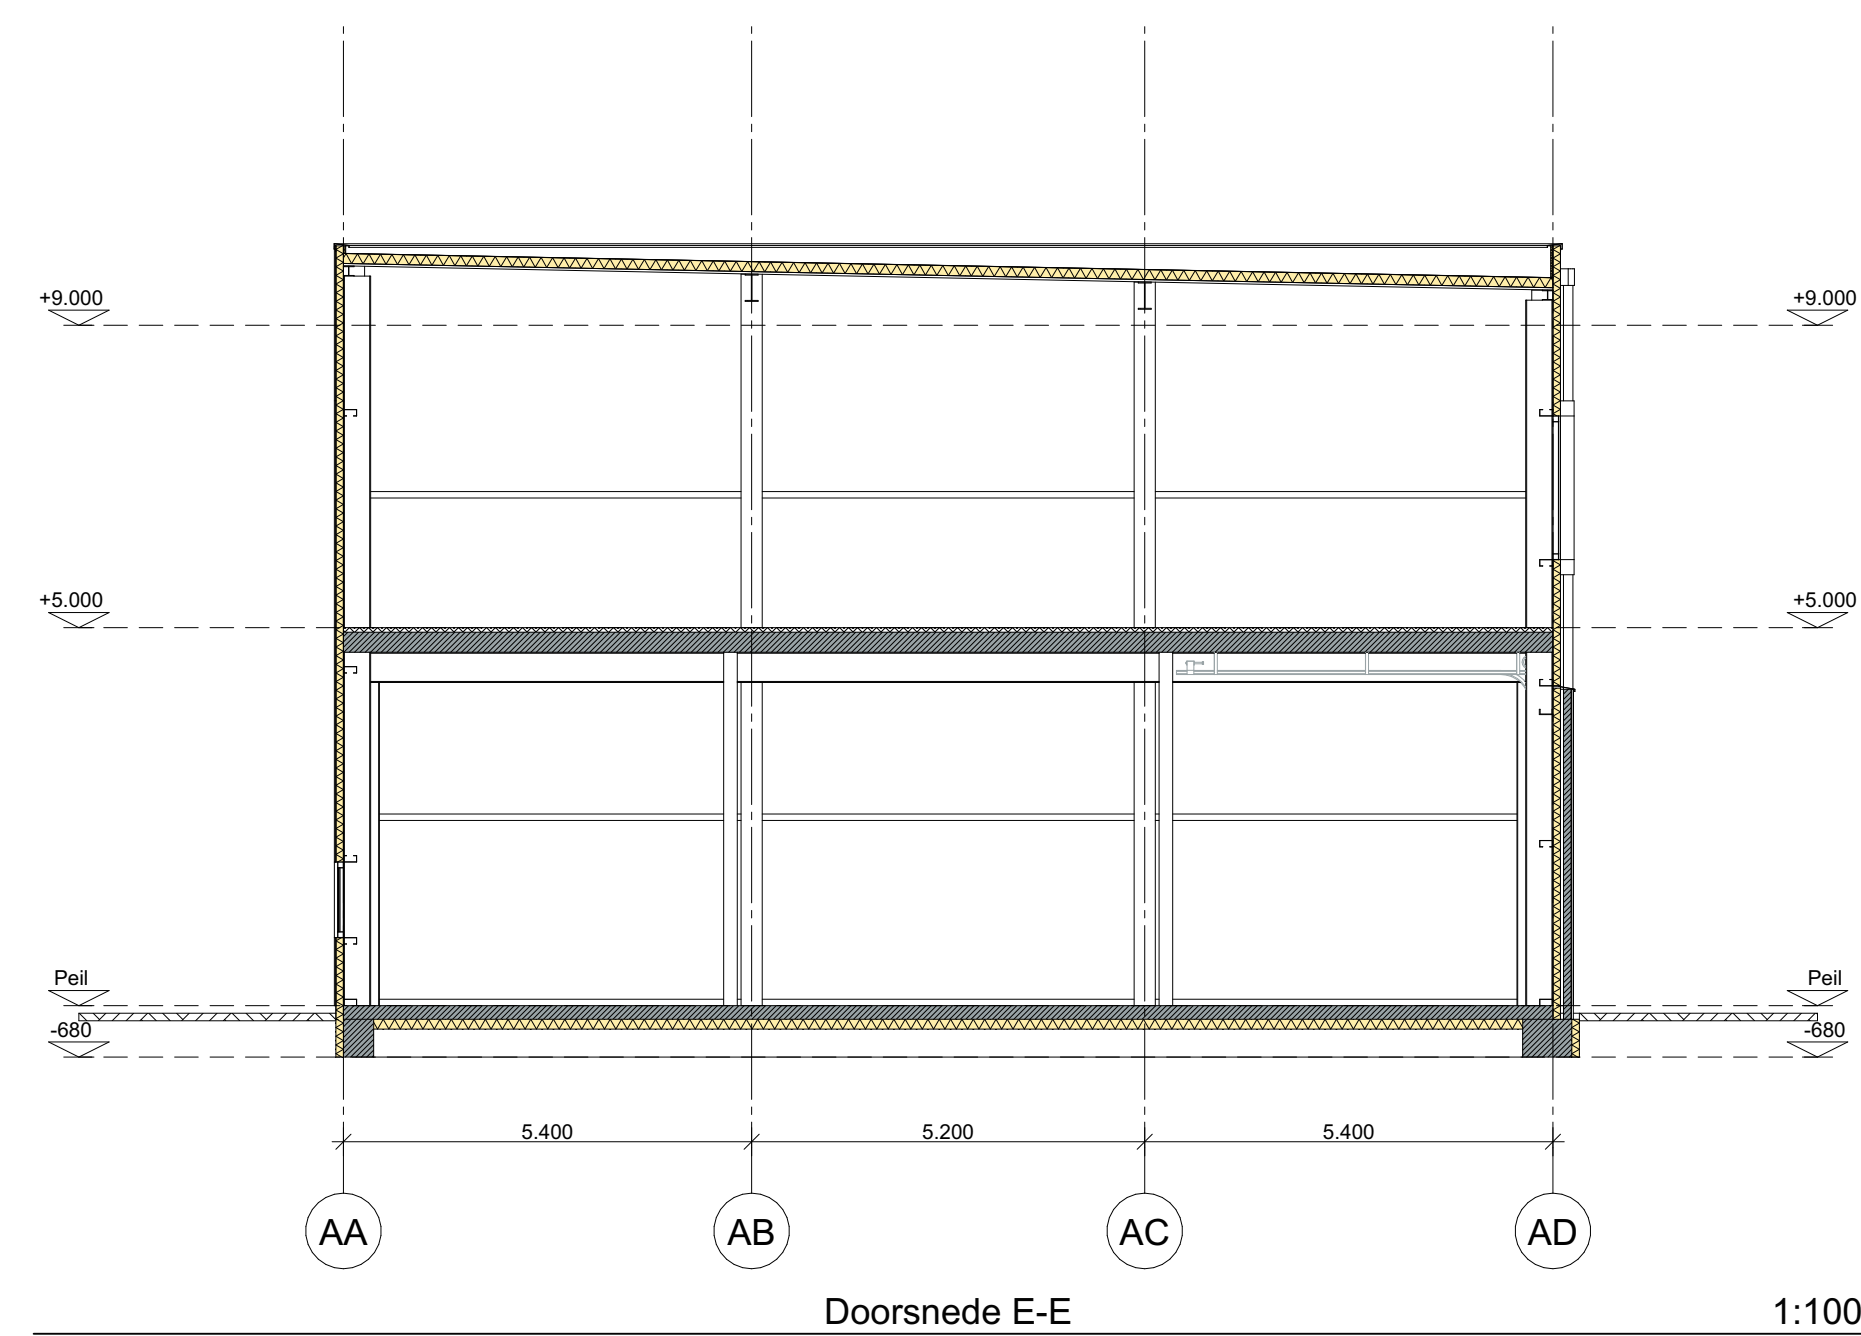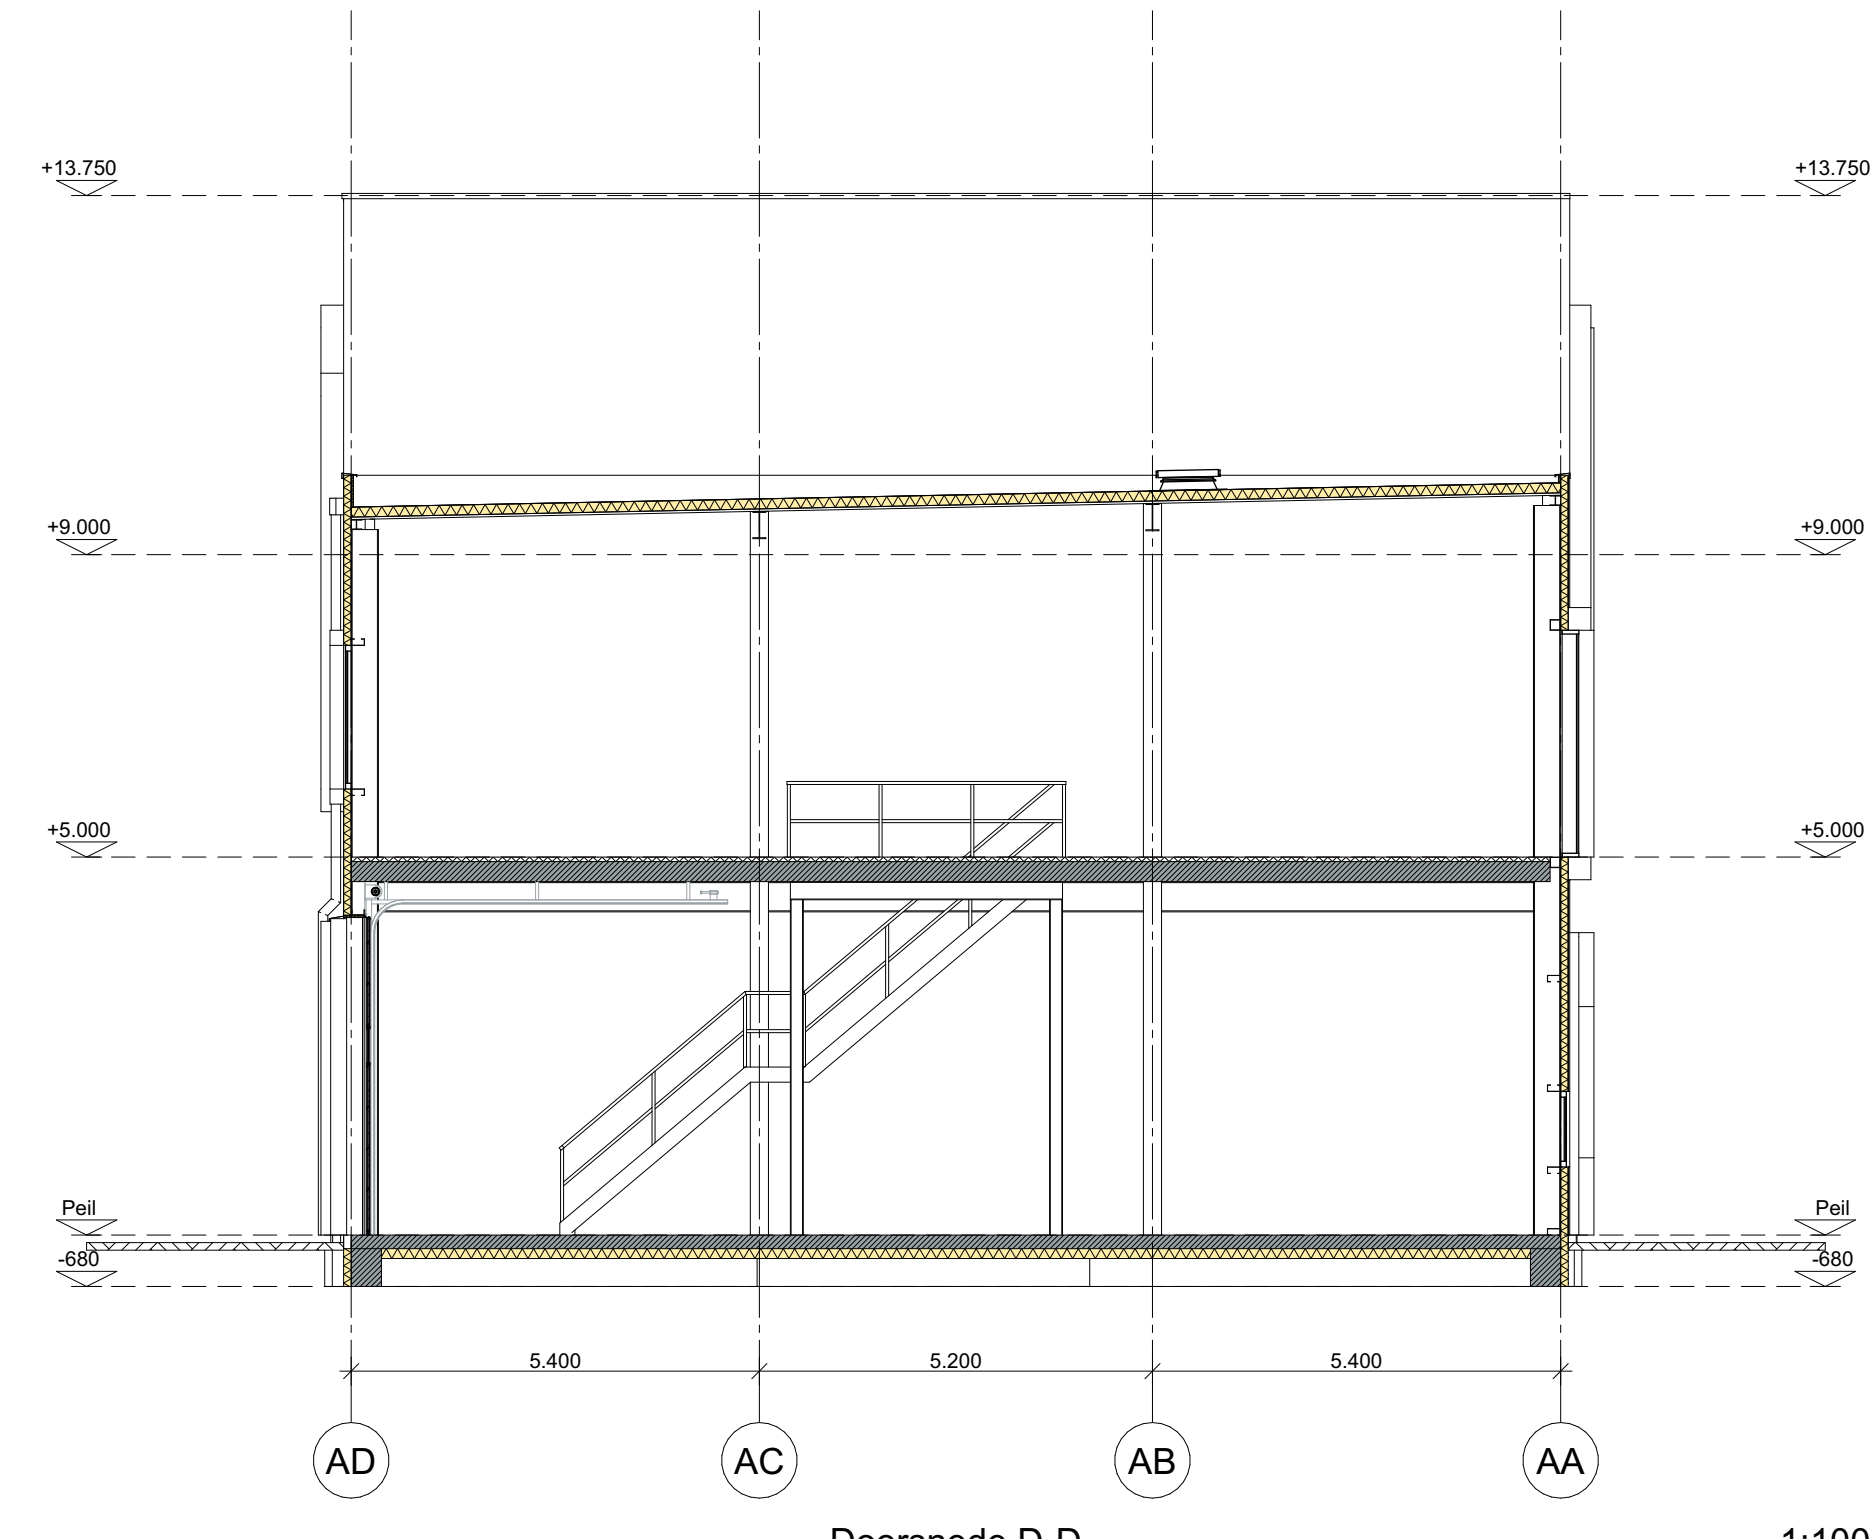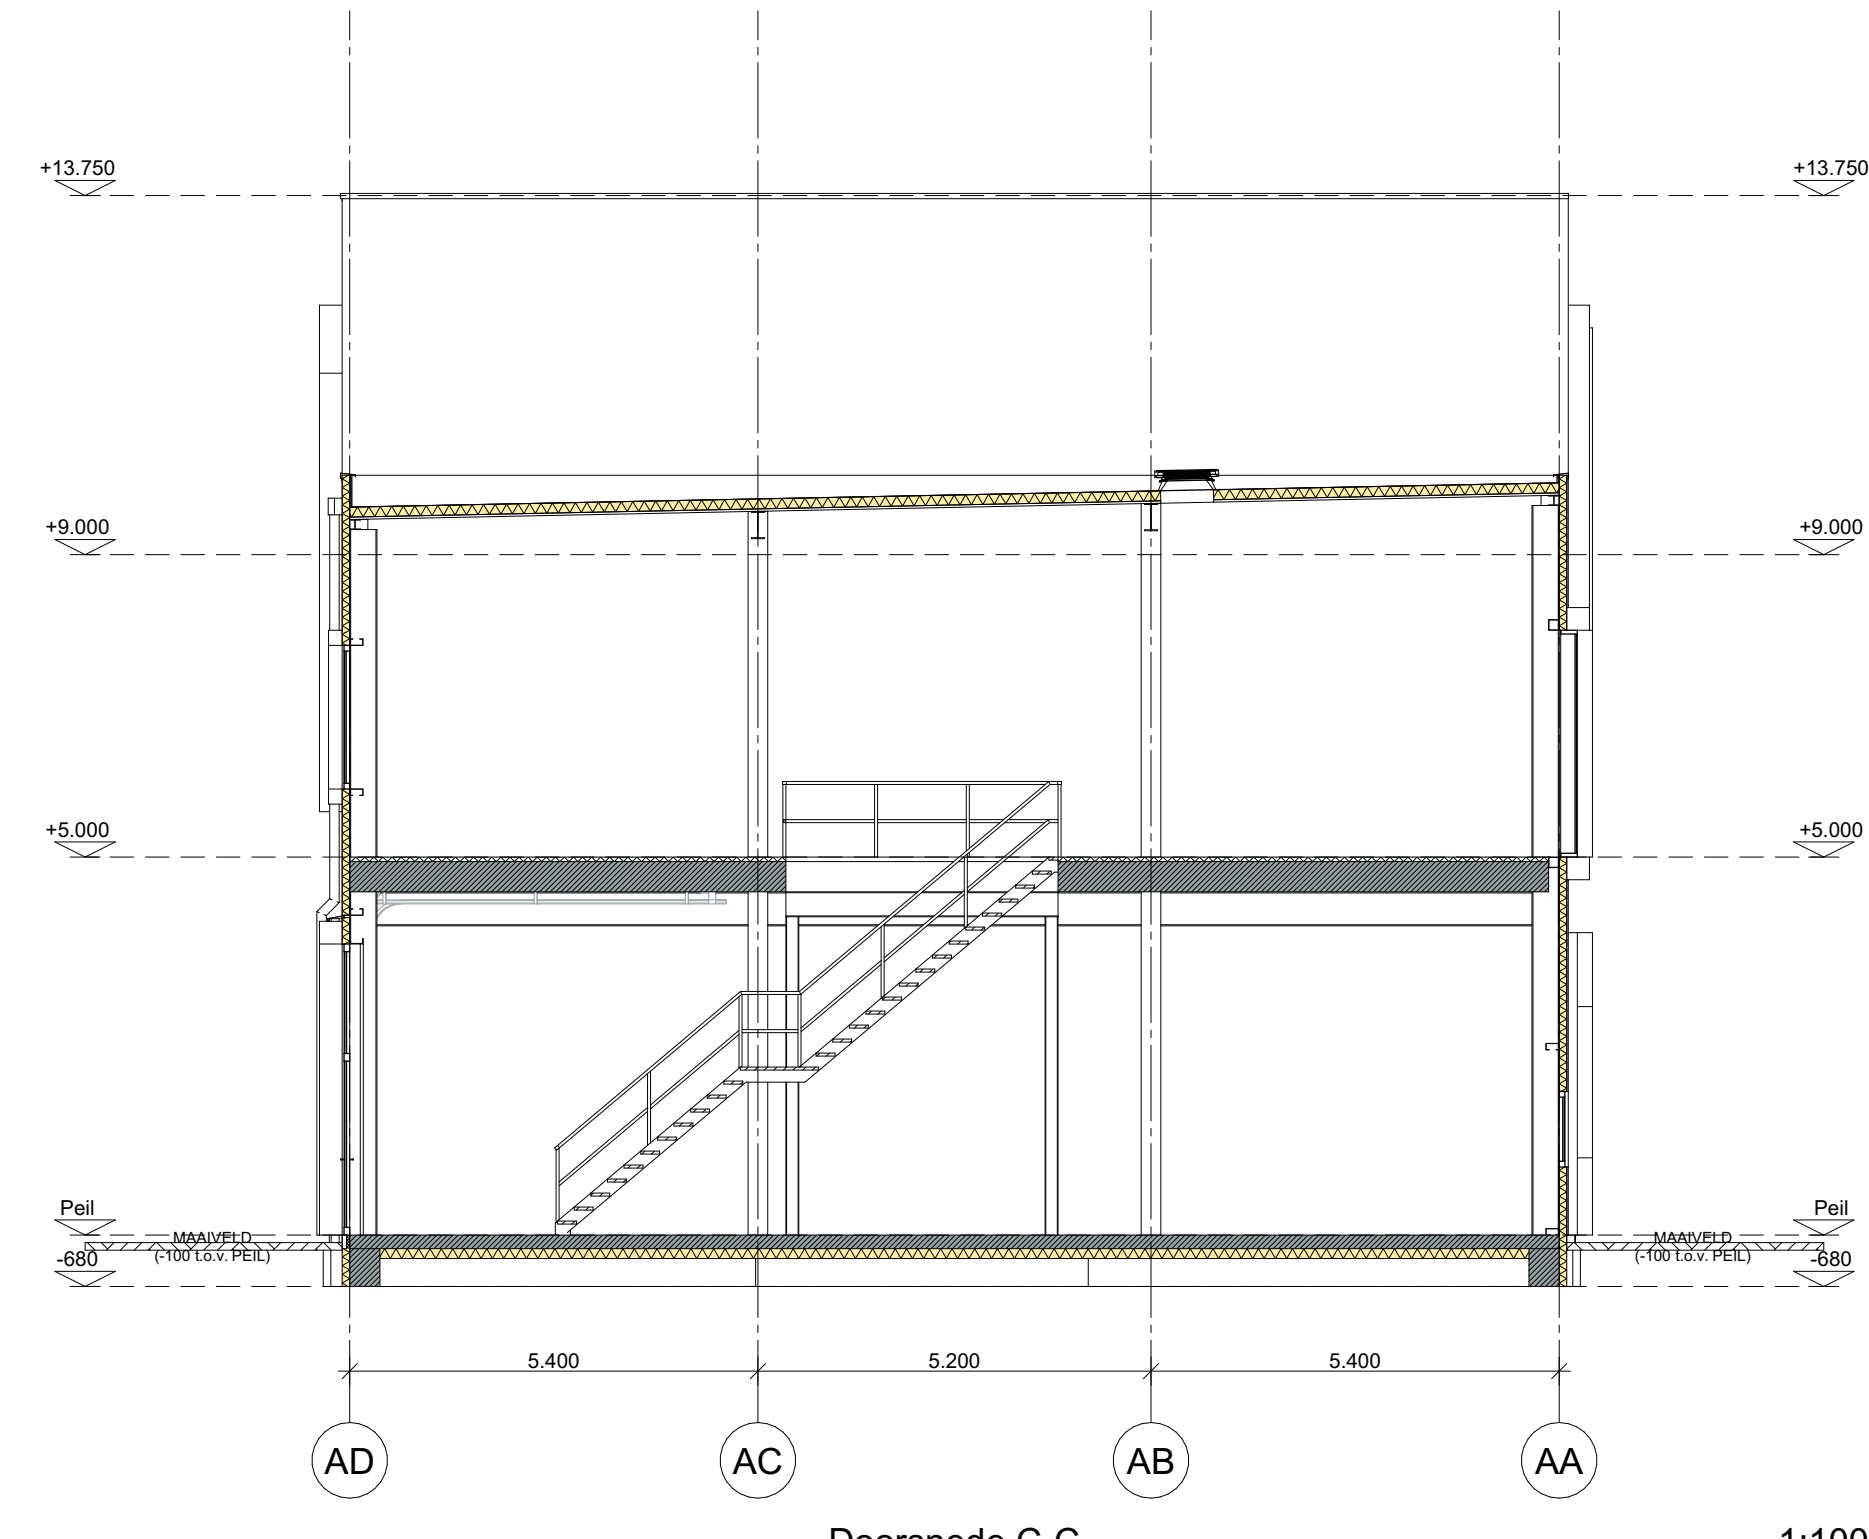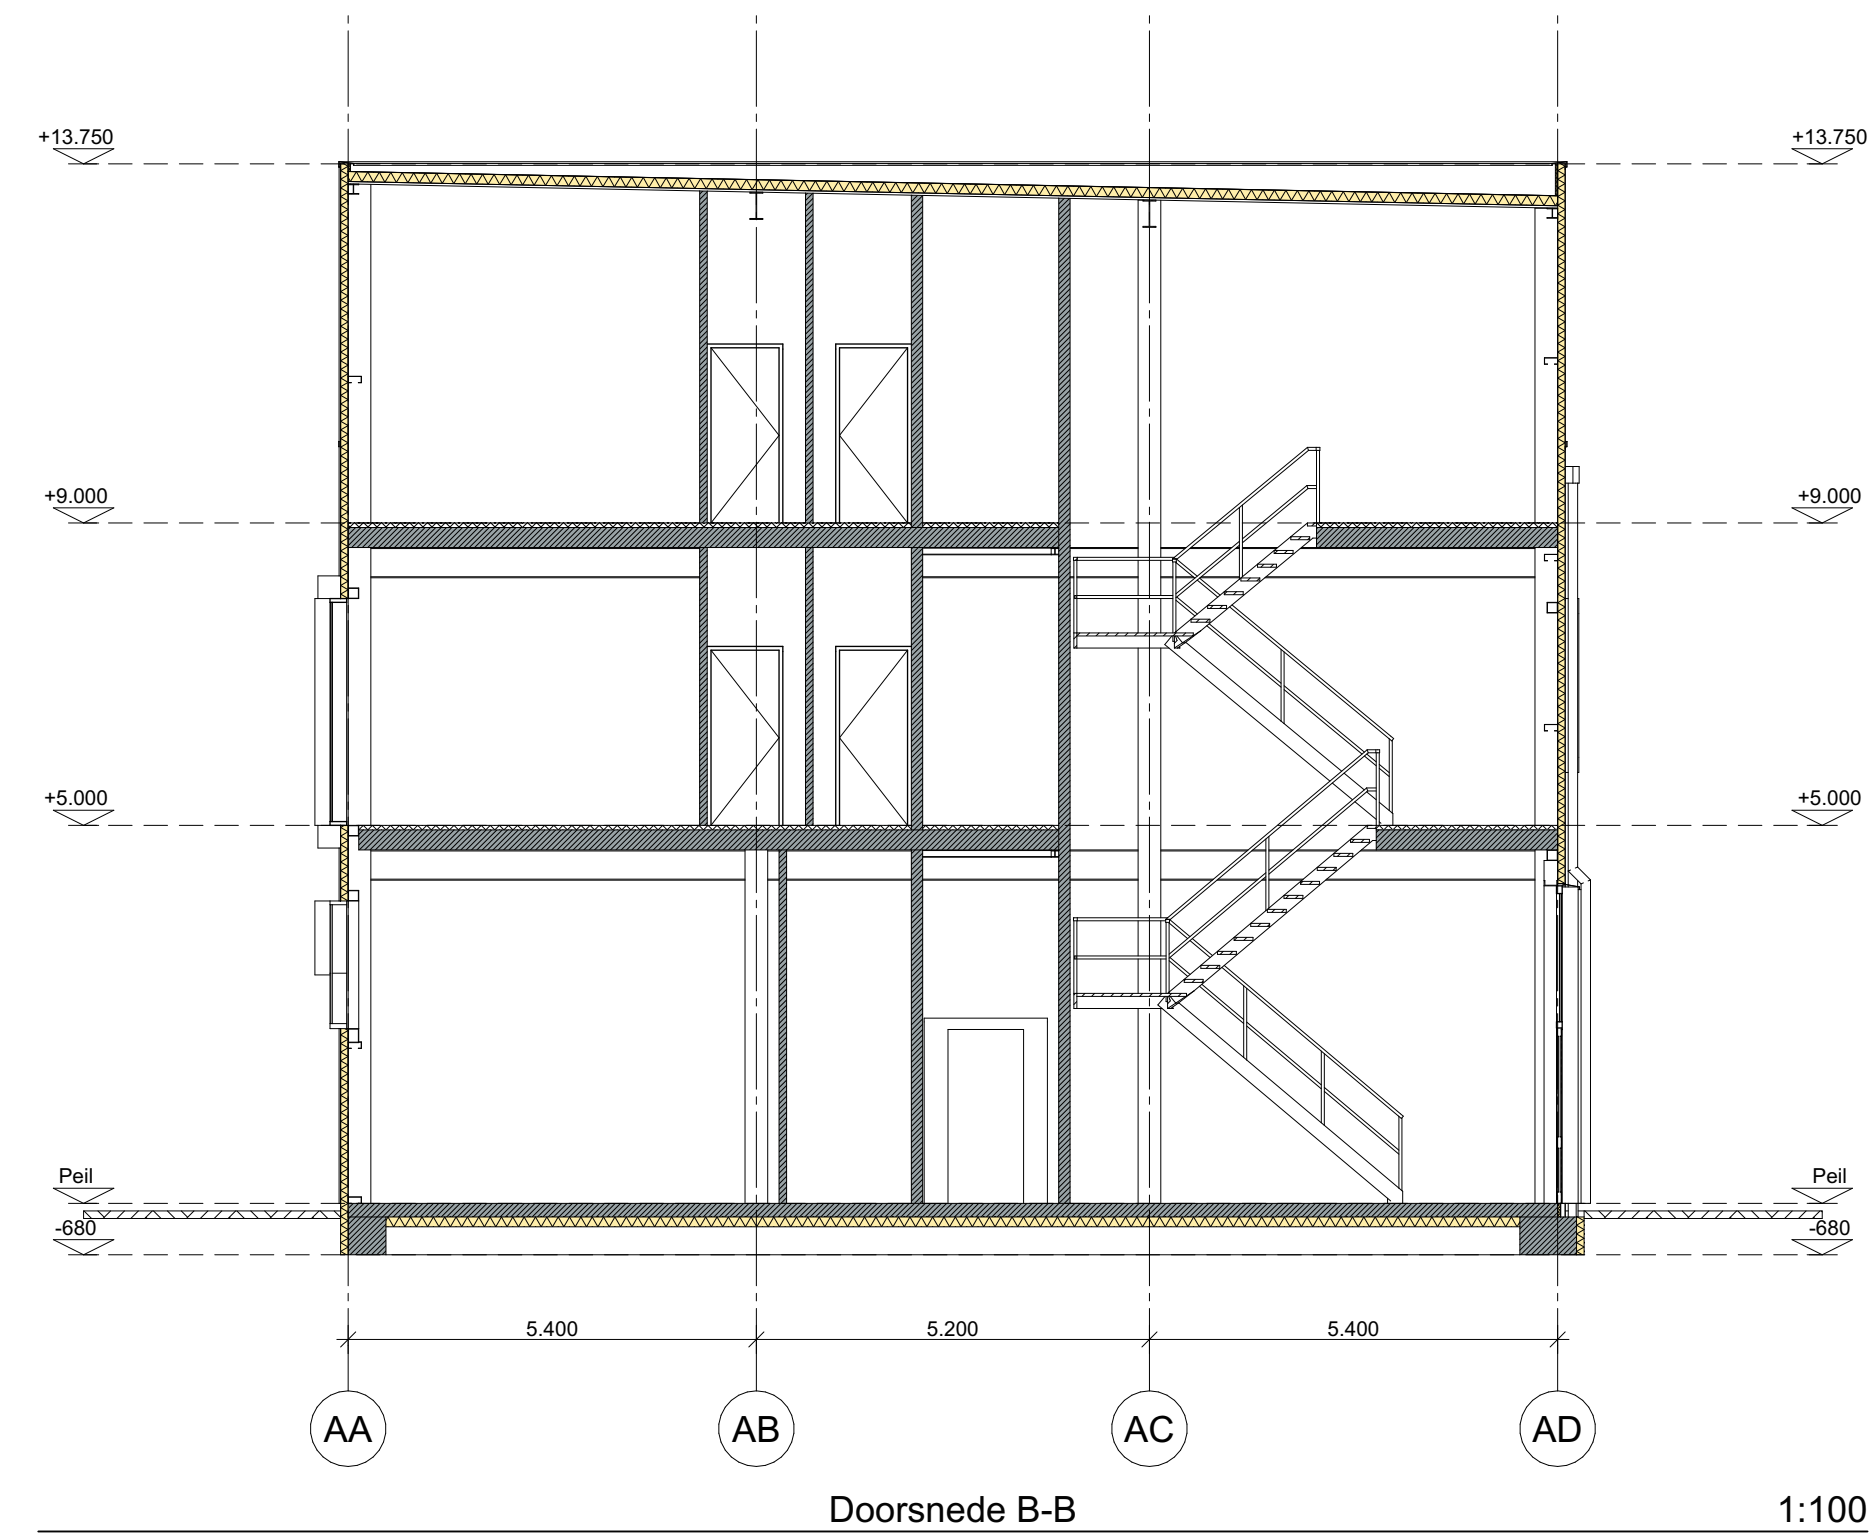

Opdrachtgever:  
Kelvinstraat B.V.  
Willem Dreeslaan 436  
2729 NK Zoetermeer

Bouwadres:  
Kelvinstraat - Zoetermeer

Tekenaar: NVV  
Datum: 07 feb 2023  
Schaal: 1:100

Wijziging: 18 maart 2023  
Wijziging: 25 april 2023  
Wijziging: 25 april 2023  
Wijziging: 25 april 2023

**HARDEMAN**  
VEENENDAAL

Postbus 376  
3900 AJ VEENENDAAL  
Generaalstraat 21  
3903 LH VEENENDAAL

T: 0318 - 521700  
F: 0318 - 520418  
www.hardeman.nl  
info@hardeman.nl

Onderwerp:  
**Doorsnedes**

Werknummer:  
**42447**

Bladnummer:  
**10**