




Oprachtgever:
Kelvinstraat B.V.
Willem Dreeslaan 436
2729 NK Zoetermeer

Tekenaar: NVV
Datum: 07 febr. 2023
Schaal: 1:100
Formaat:
Wijziging: 16 maart 2023
Wijziging: 25 april 2023
Bouwadres:
Kelvinstraat - Zoetermeer

HW HARDEMAN
VEENENDAAL
Postbus 376
3900 AJ VEENENDAAL
Generaalstraat 21
3903 LH VEENENDAAL
T: 0318 - 521700
F: 0318 - 520418
I: www.hardeman.nl
E: info@hardeman.nl

Onderwerp:
Gevelaanzichten

Werknummer: **42446**
Bladnummer: **7**

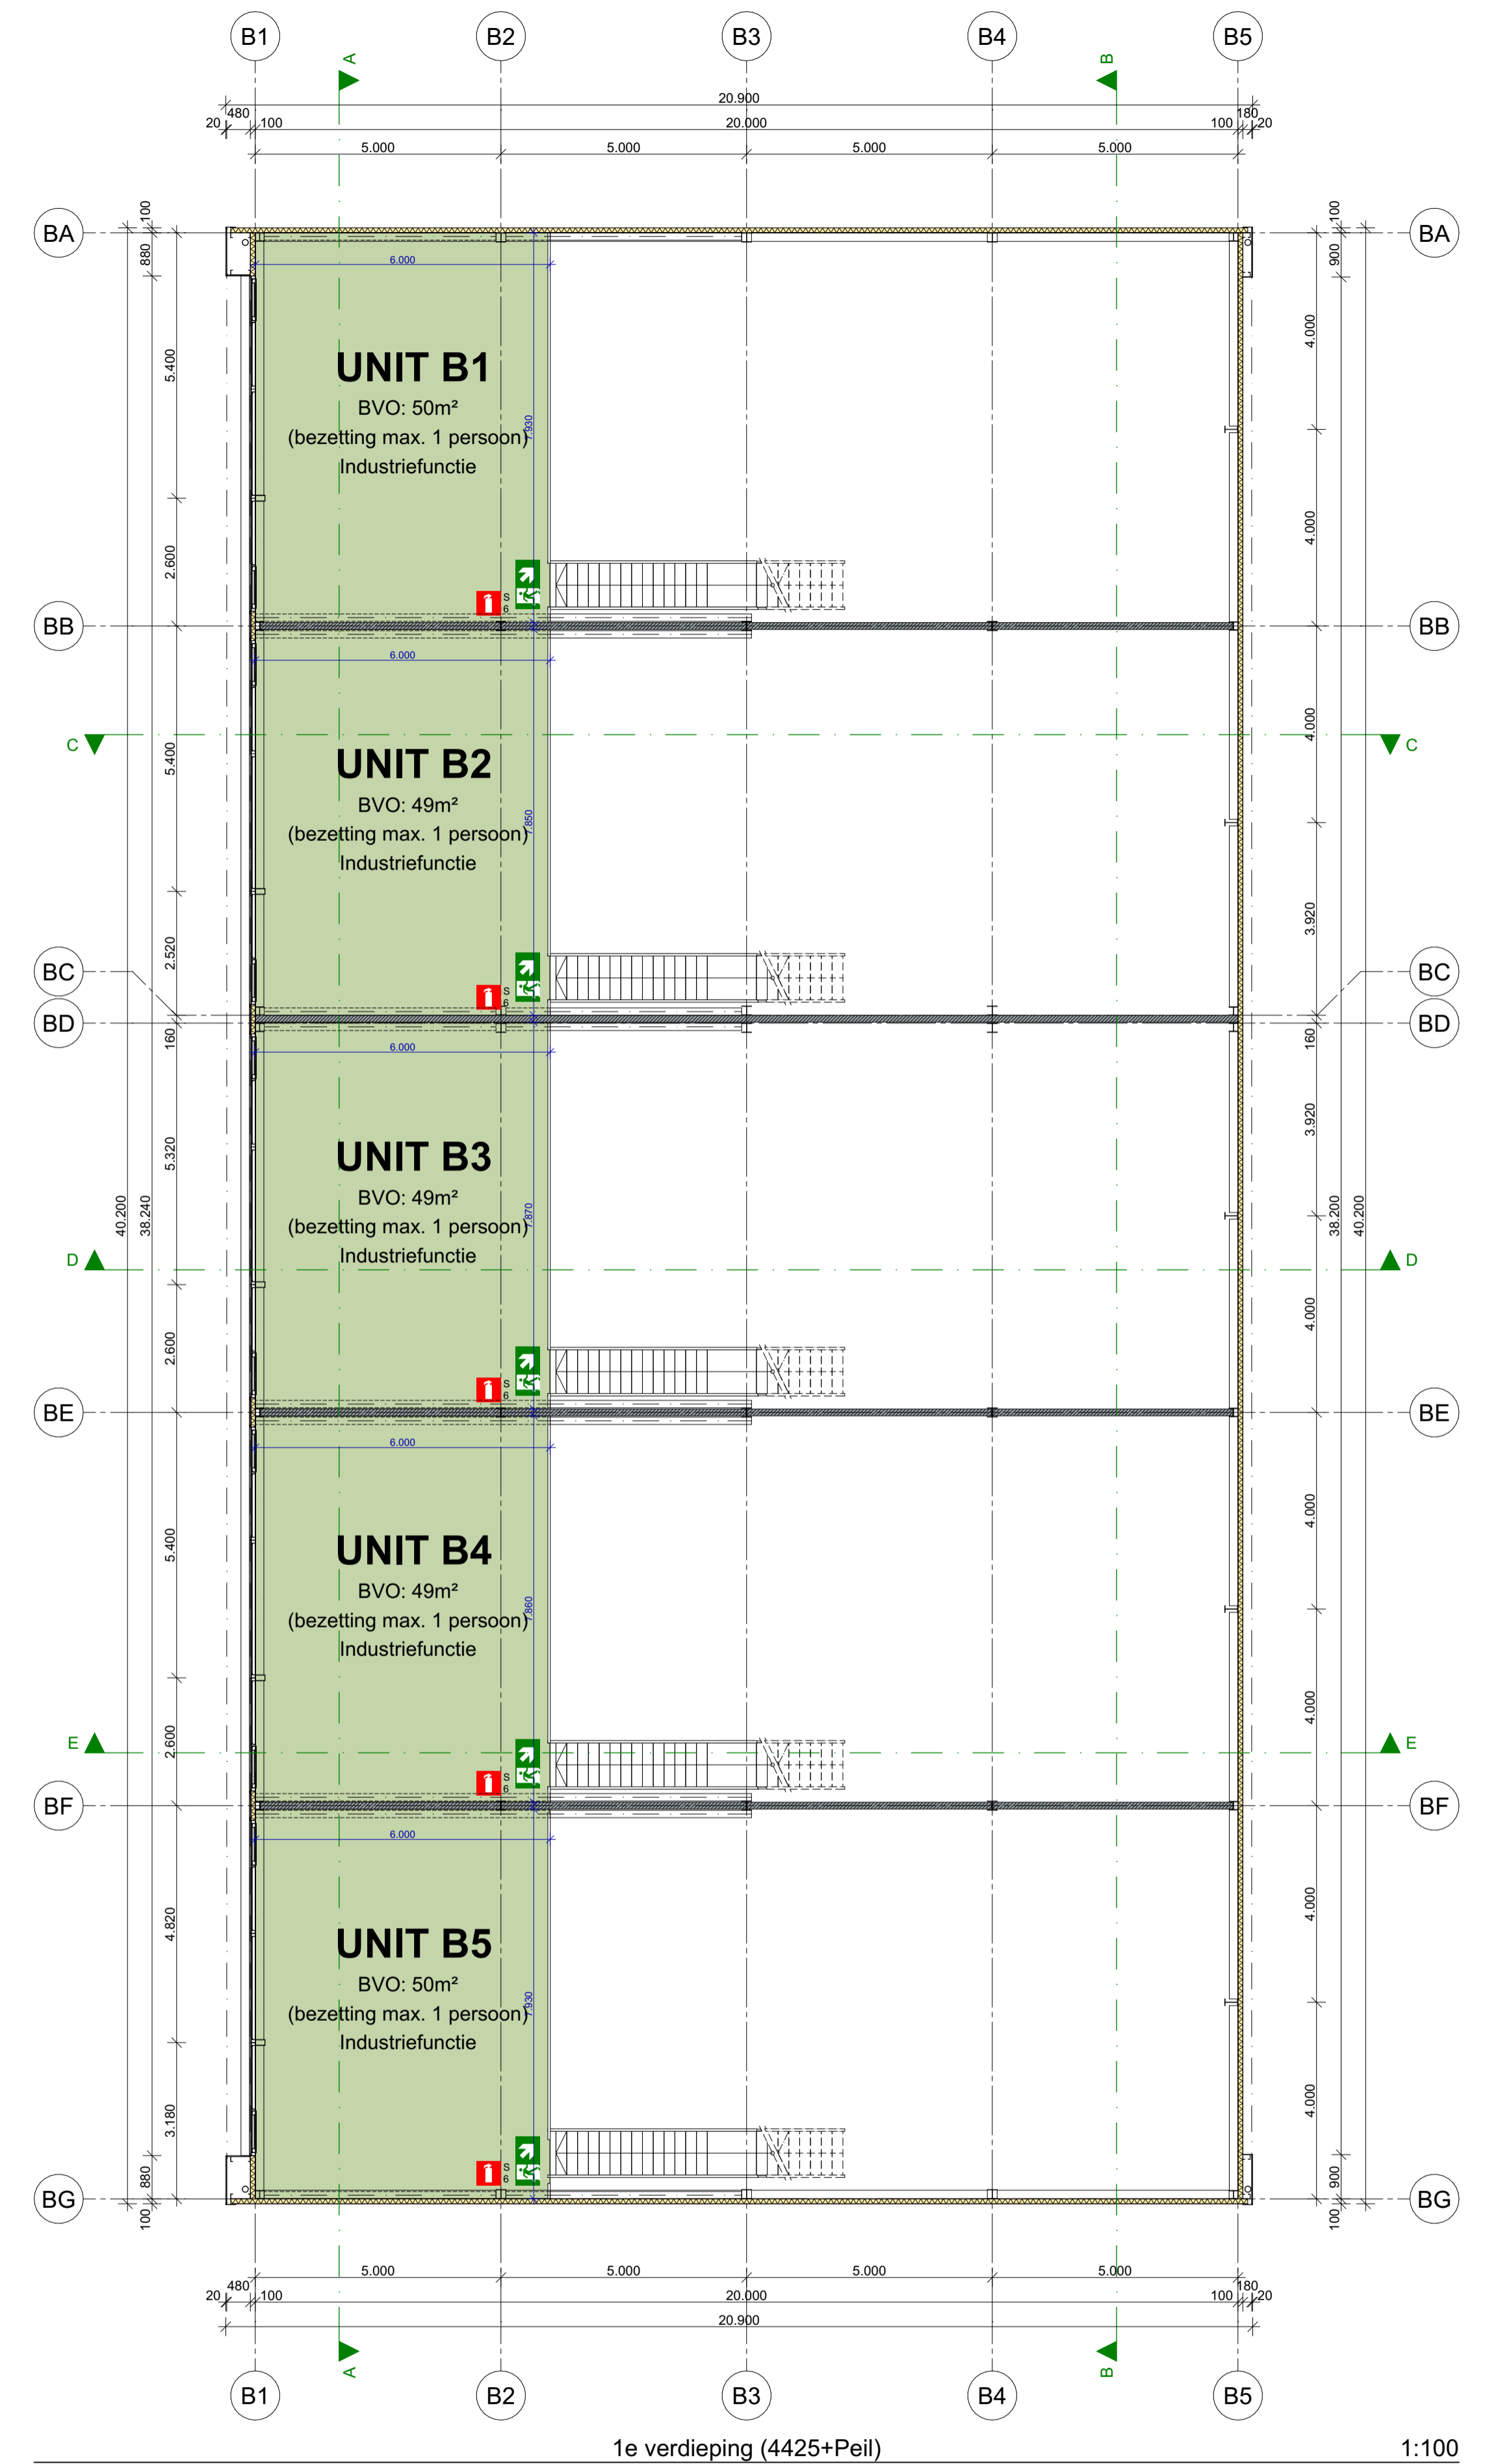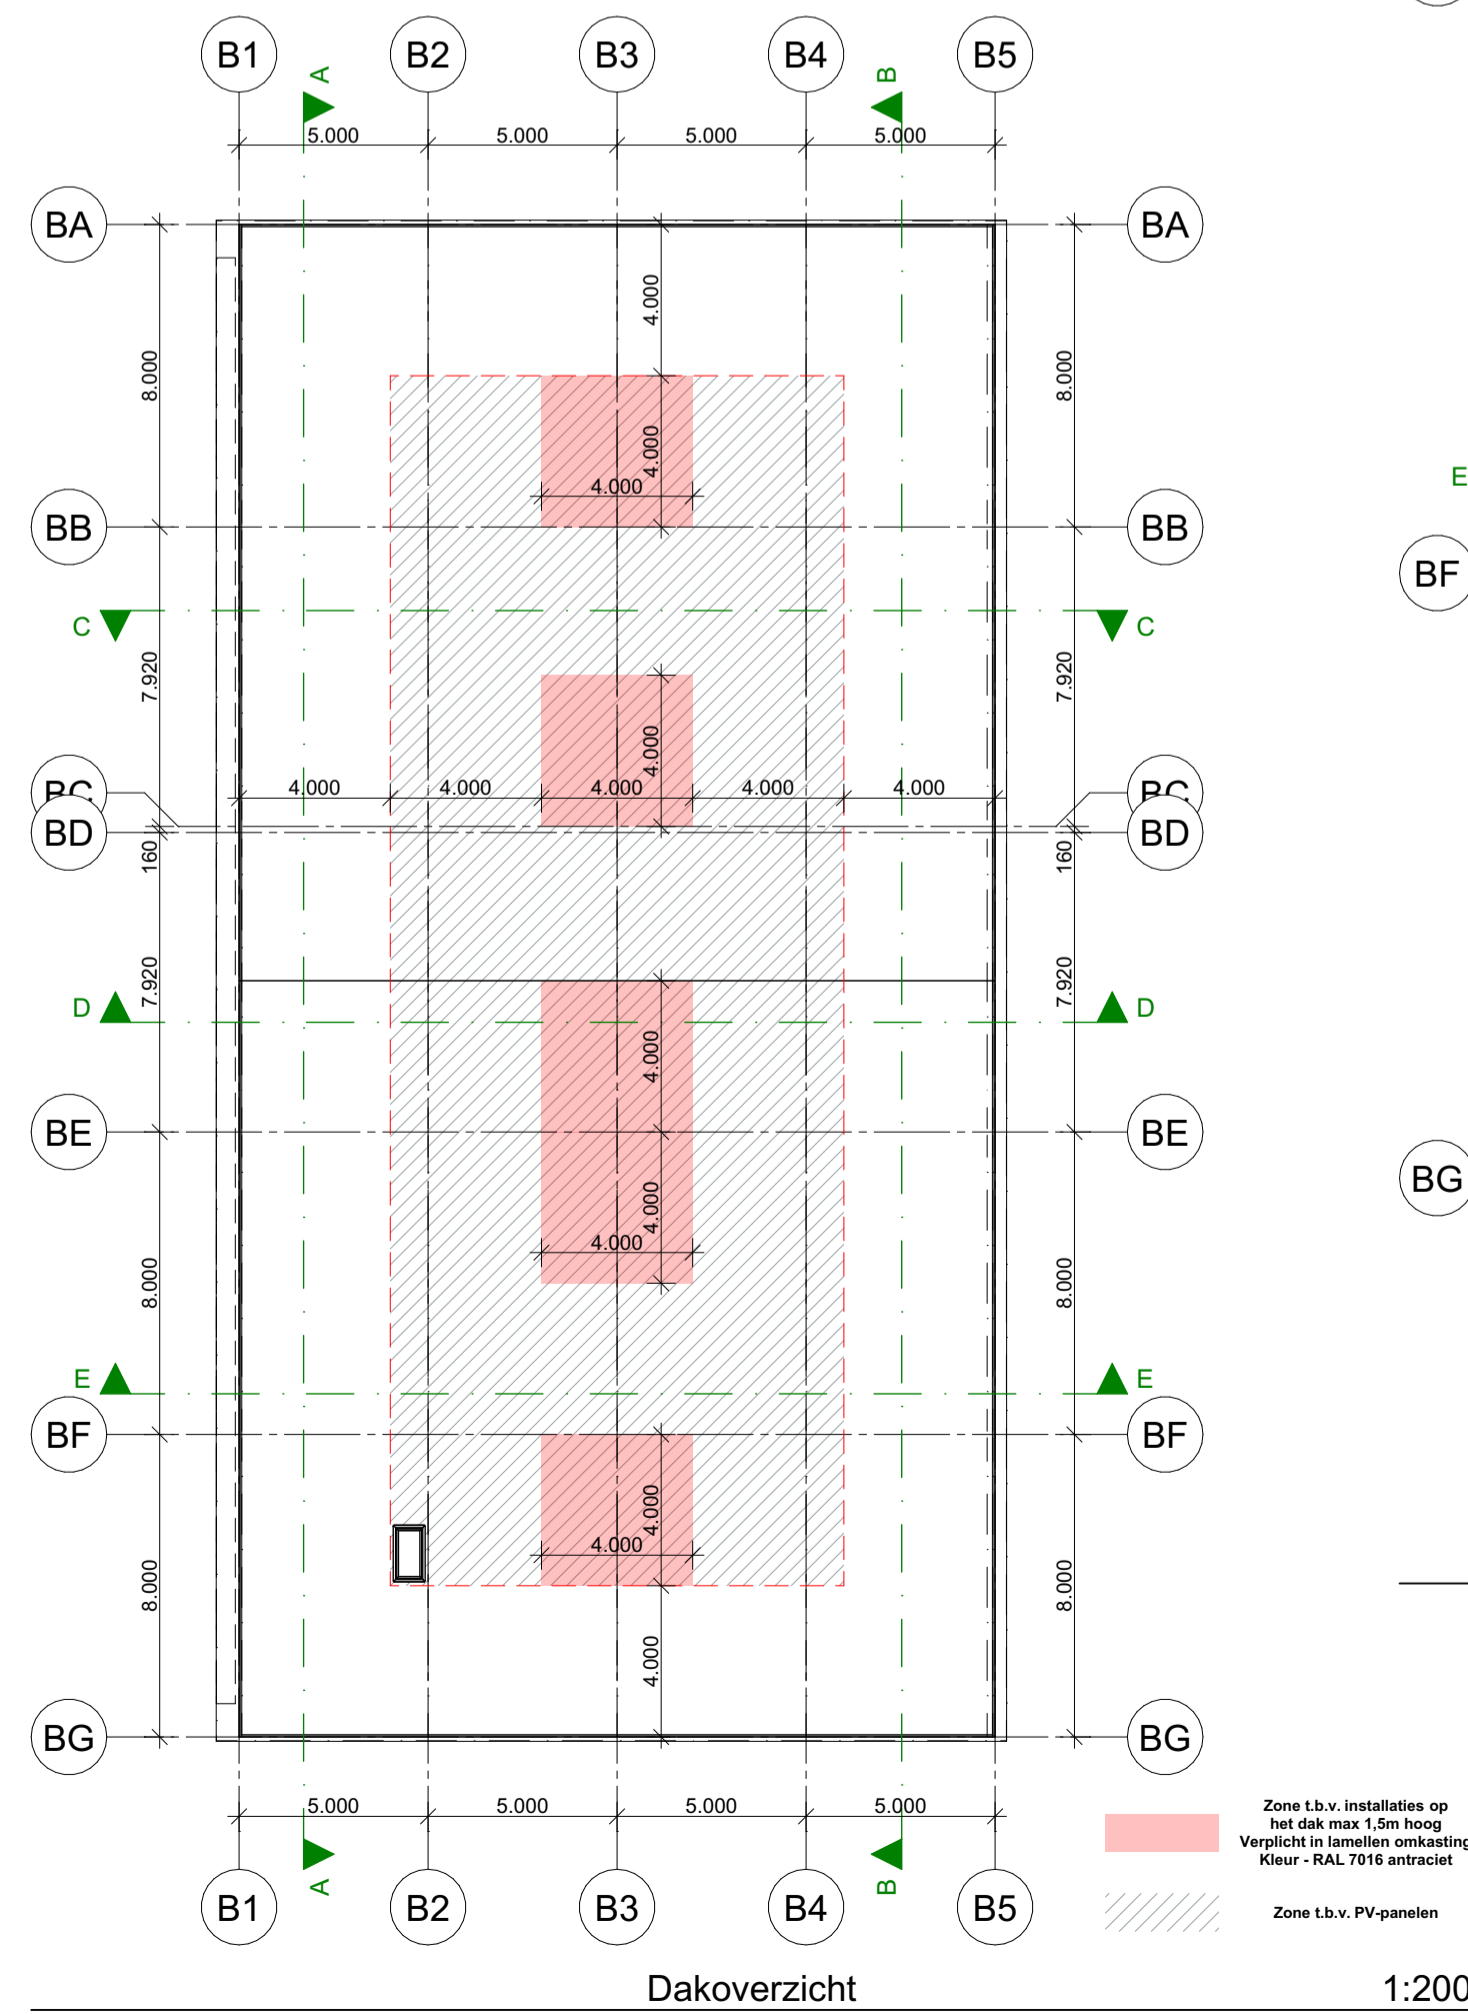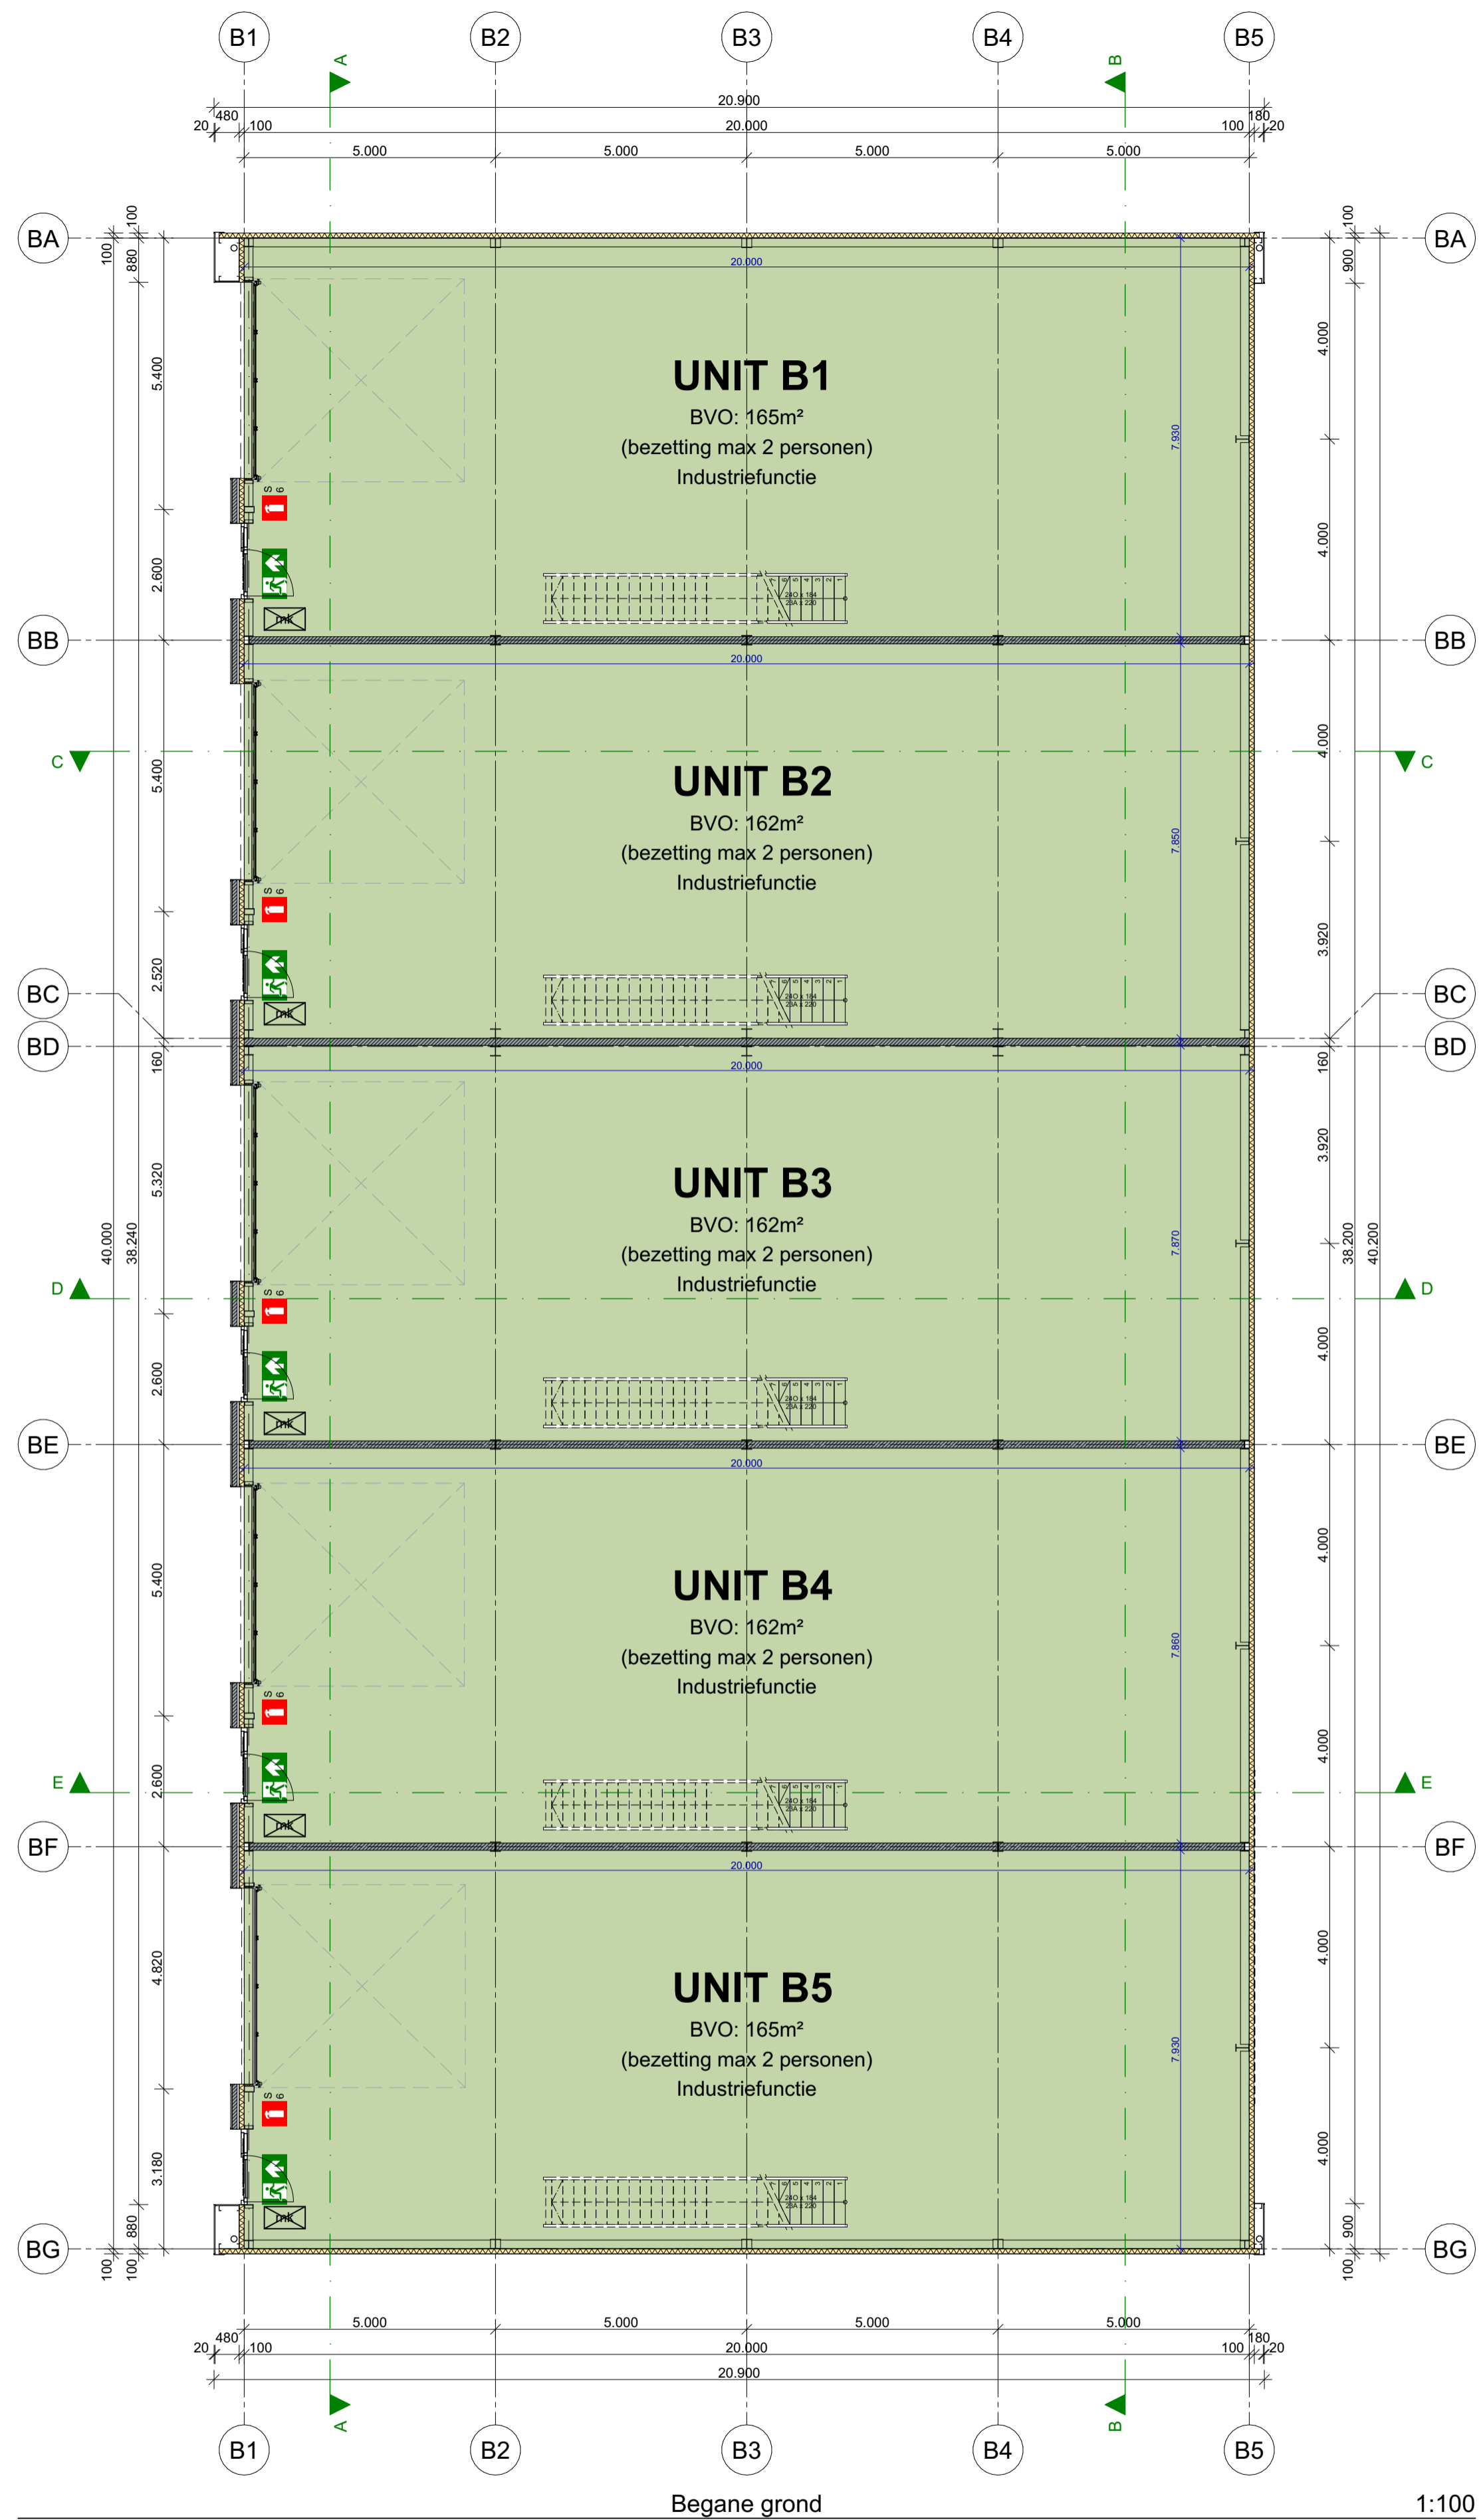

Oprachtgever:
Kelvinstraat B.V.
Willem Dreeslaan 436
2729 NK Zoetermeer

Tekenaar: NVV
Datum: 07 febr. 2023
Schaal: 1:100, 1:200
Formaat:
Wijziging: 16 maart 2023
Wijziging: 25 april 2023
Wijziging:
Wijziging:
Wijziging:

HARDEMAN
VEENENDAAL





Postbus 376
3900 AJ VEENENDAAL
Generaalstraat 21
3903 LH VEENENDAAL

T: 0318 - 521700
F: 0318 - 520418
E: info@hardeman.nl

Onderwerp:
Begane grond - 1e Verd. - Dakoverzicht

Werknummer:
42446

Bladnummer:
8

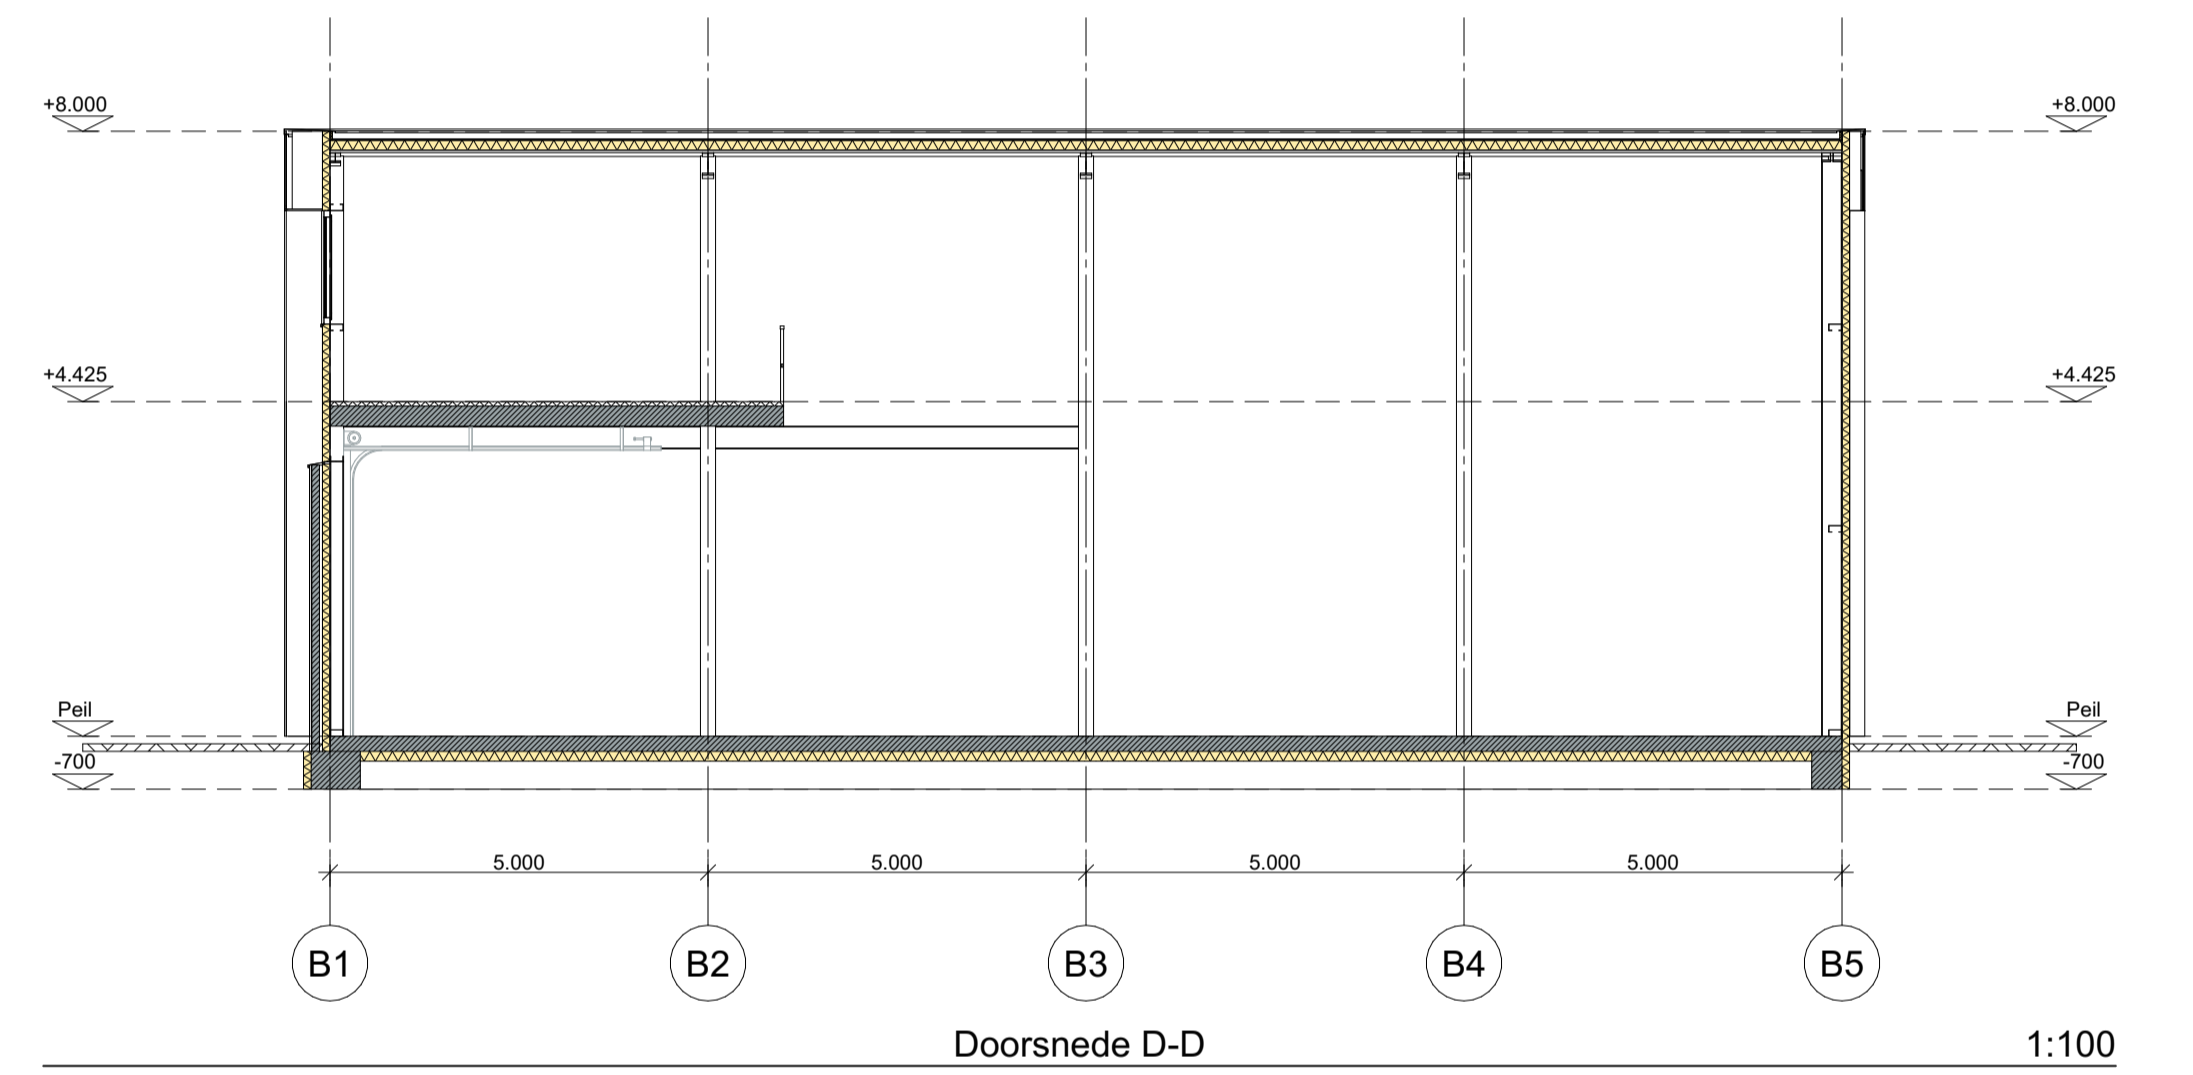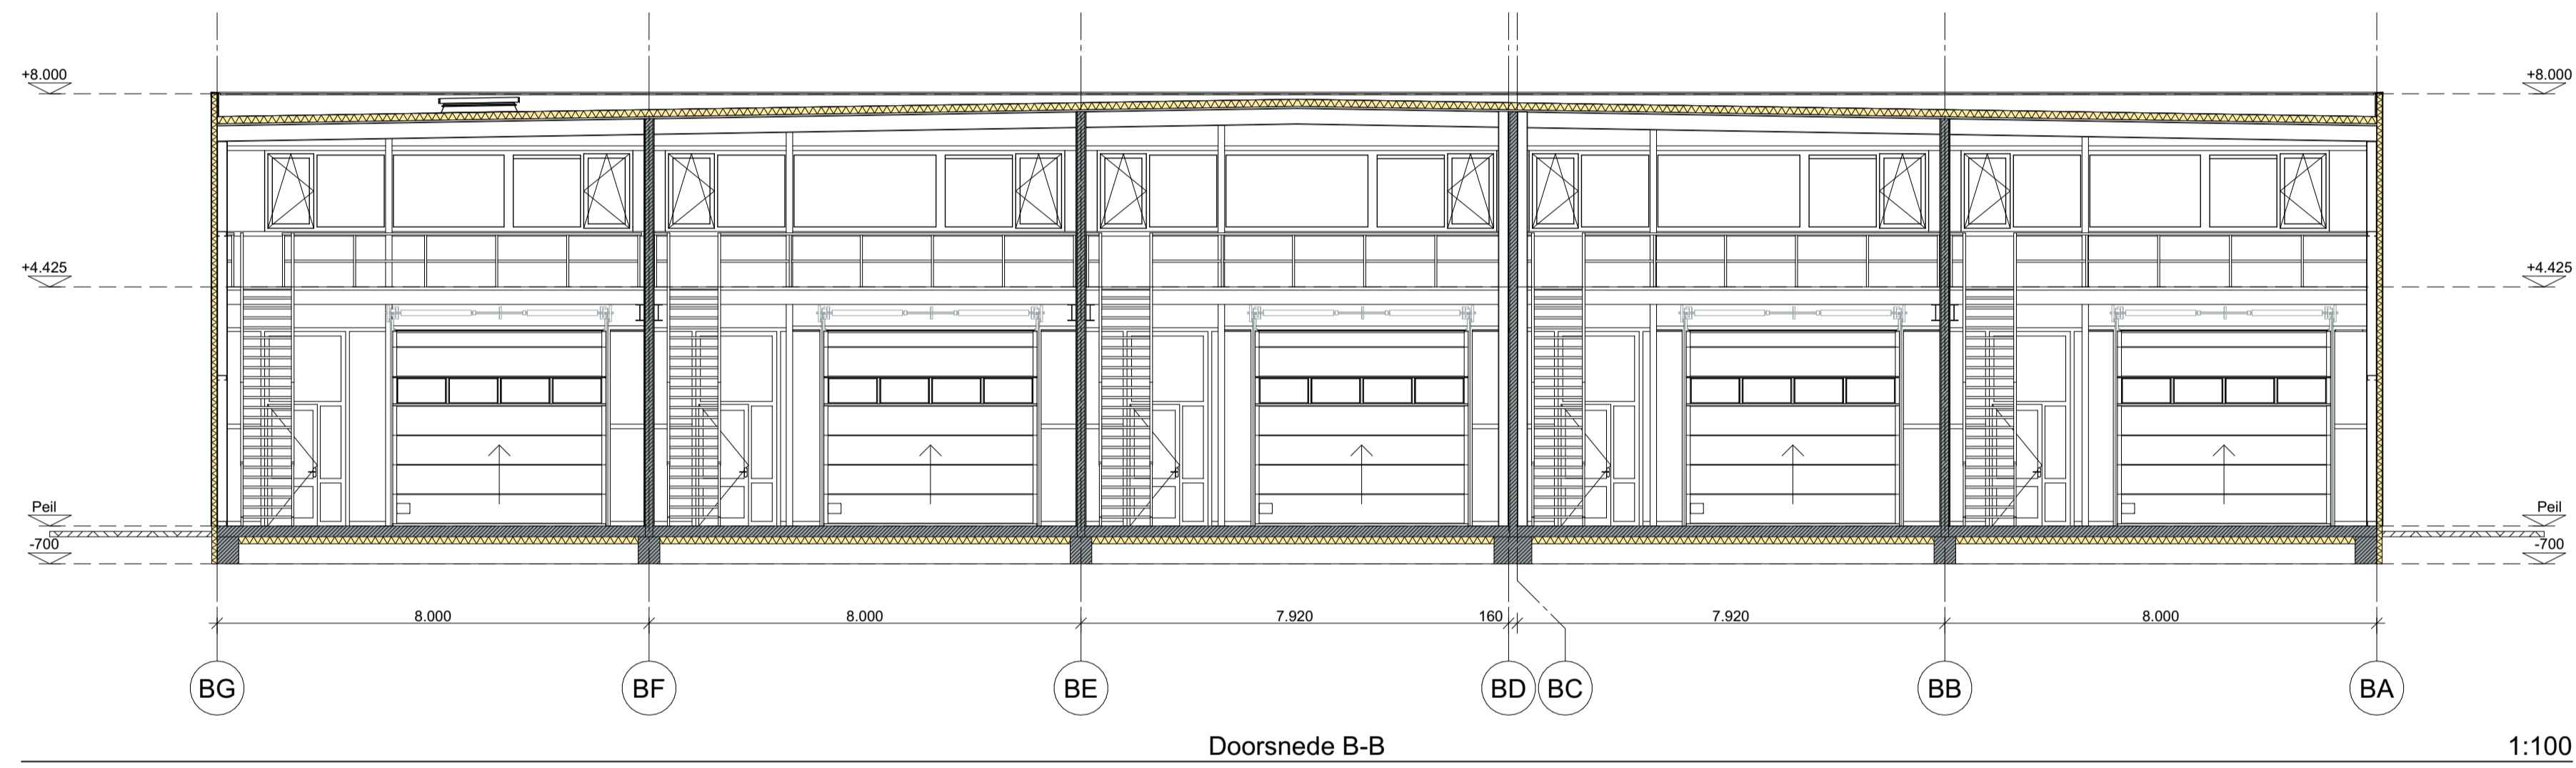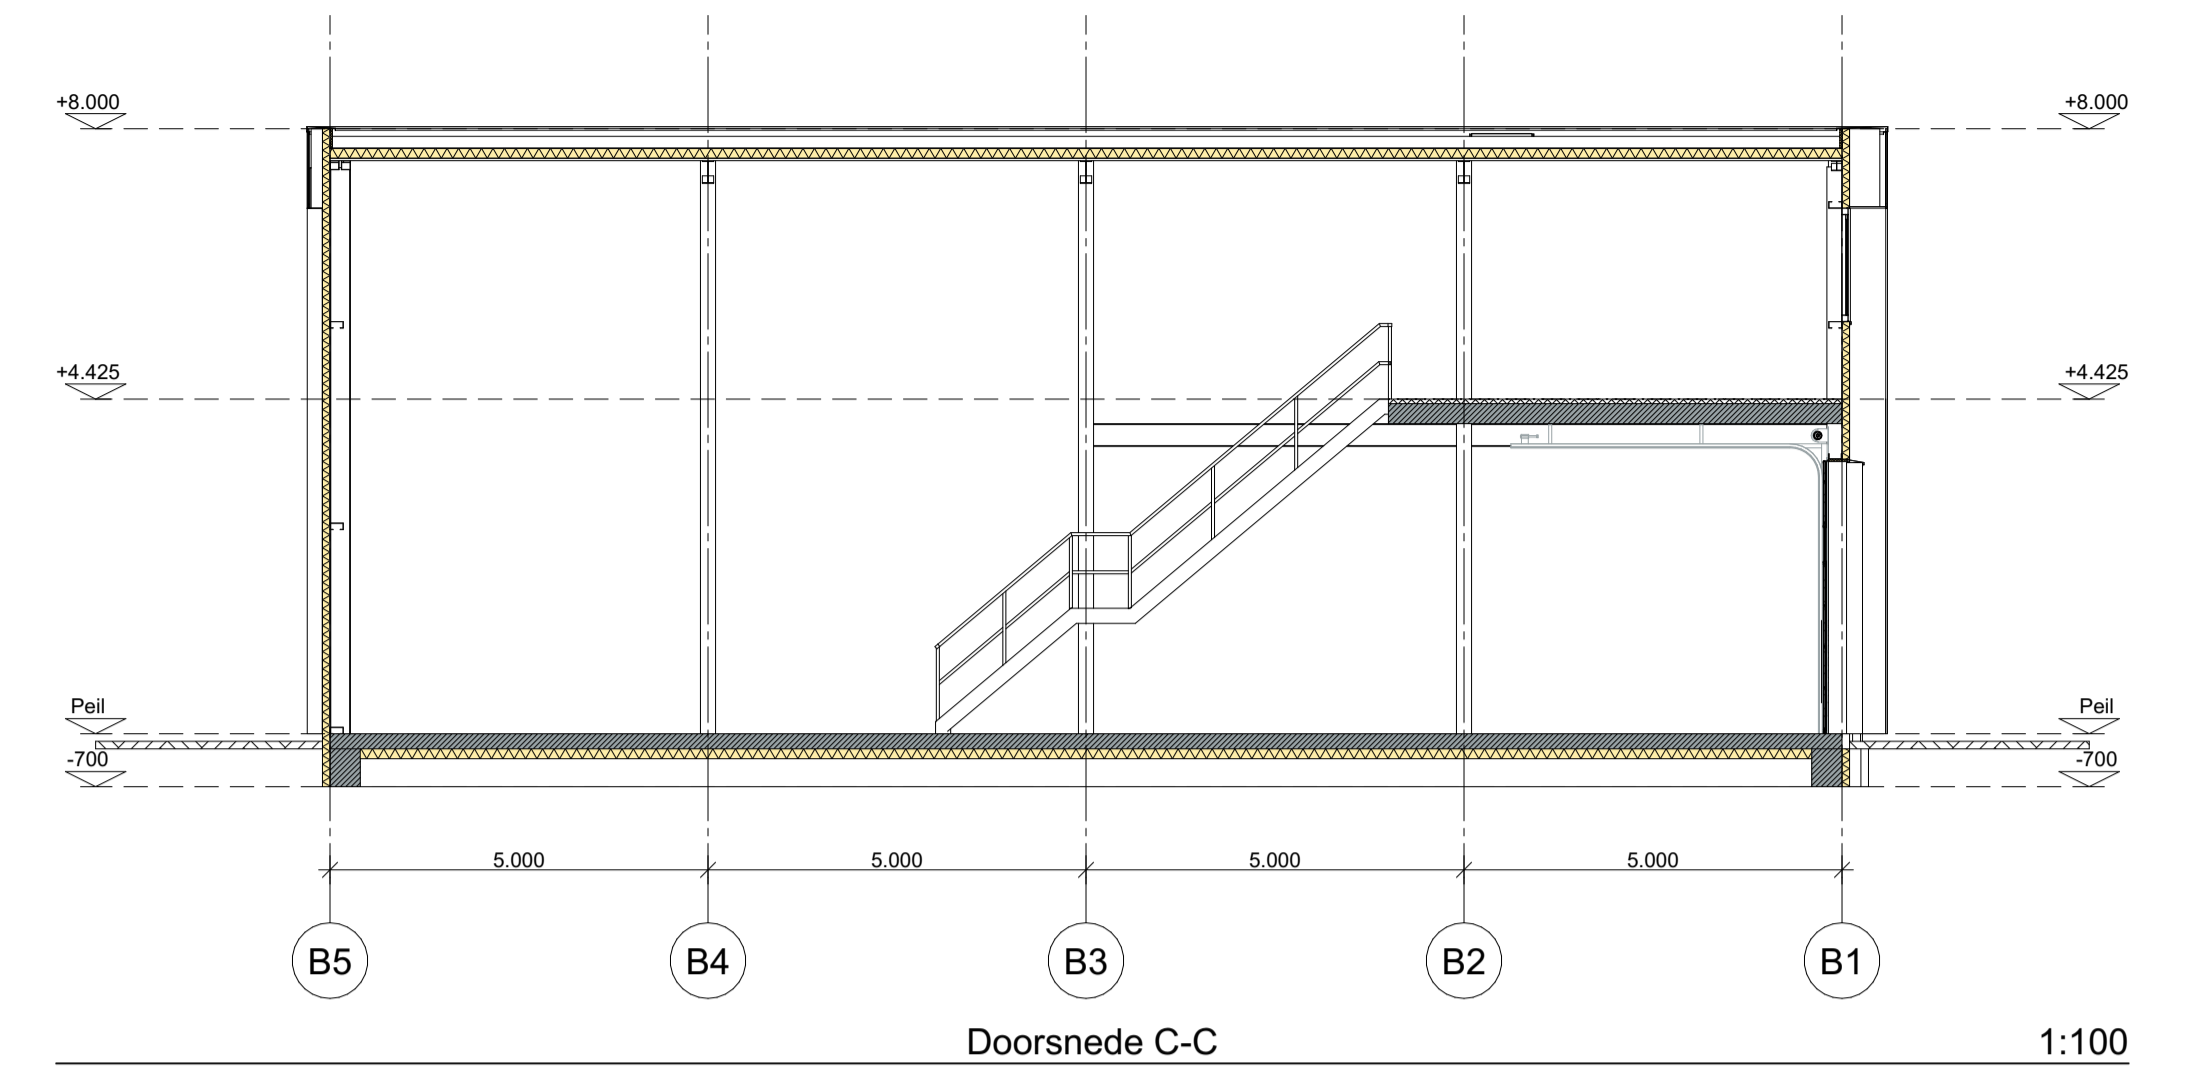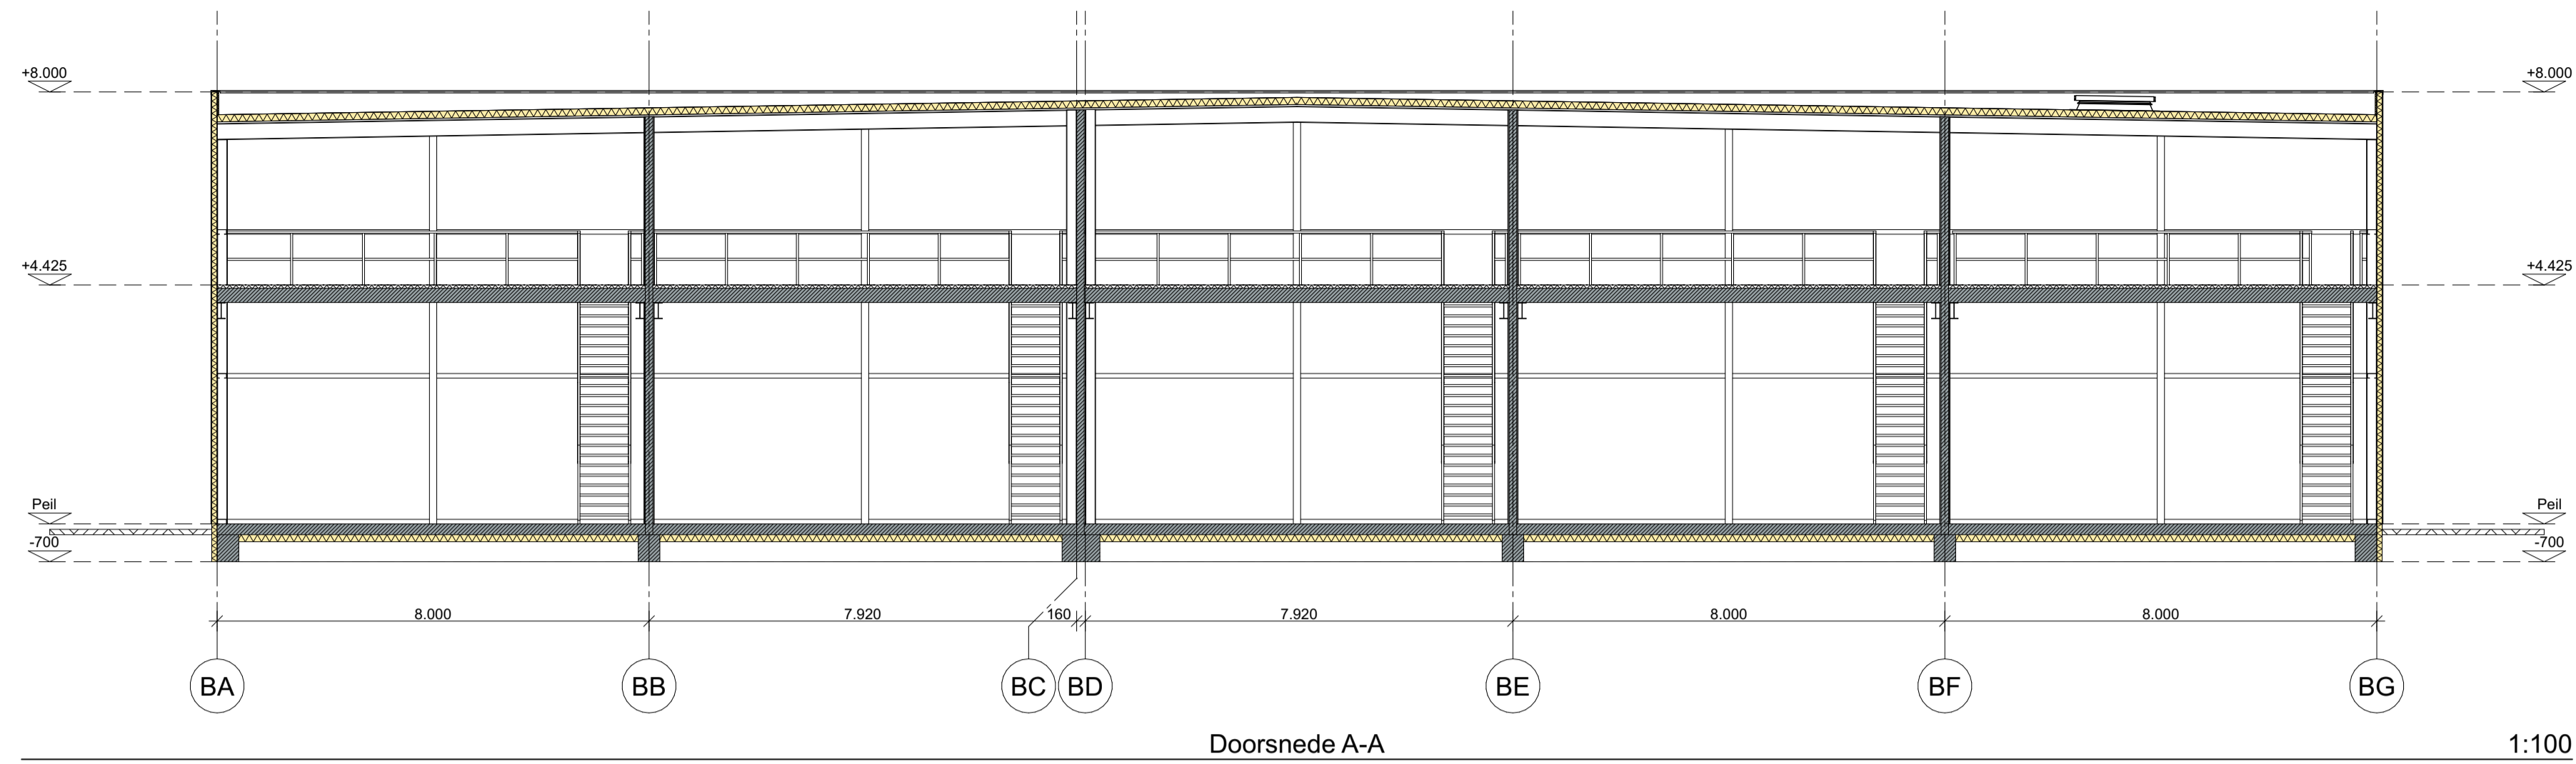

Oprachtgever:
Kelvinstraat B.V.
Willem Dreeslaan 436
2729 NK Zoetermeer

Bouwadres:
Kelvinstraat - Zoetermeer

Tekenaar: NVV
Datum: 07 febr. 2023
Schaal: 1:100
Formaat:

Wijziging: 16 maart 2023
Wijziging: 25 april 2023

HARDEMAN
VEENENDAAL

Postbus 376
3900 AJ VEENENDAAL
Generaalstraat 21
3903 LH VEENENDAAL

T: 0318 - 521700
F: 0318 - 520418
I: www.hardeman.nl
E: info@hardeman.nl

Onderwerp:
Doornedes

Werknummer: **42446**
Bladnummer: **9**