
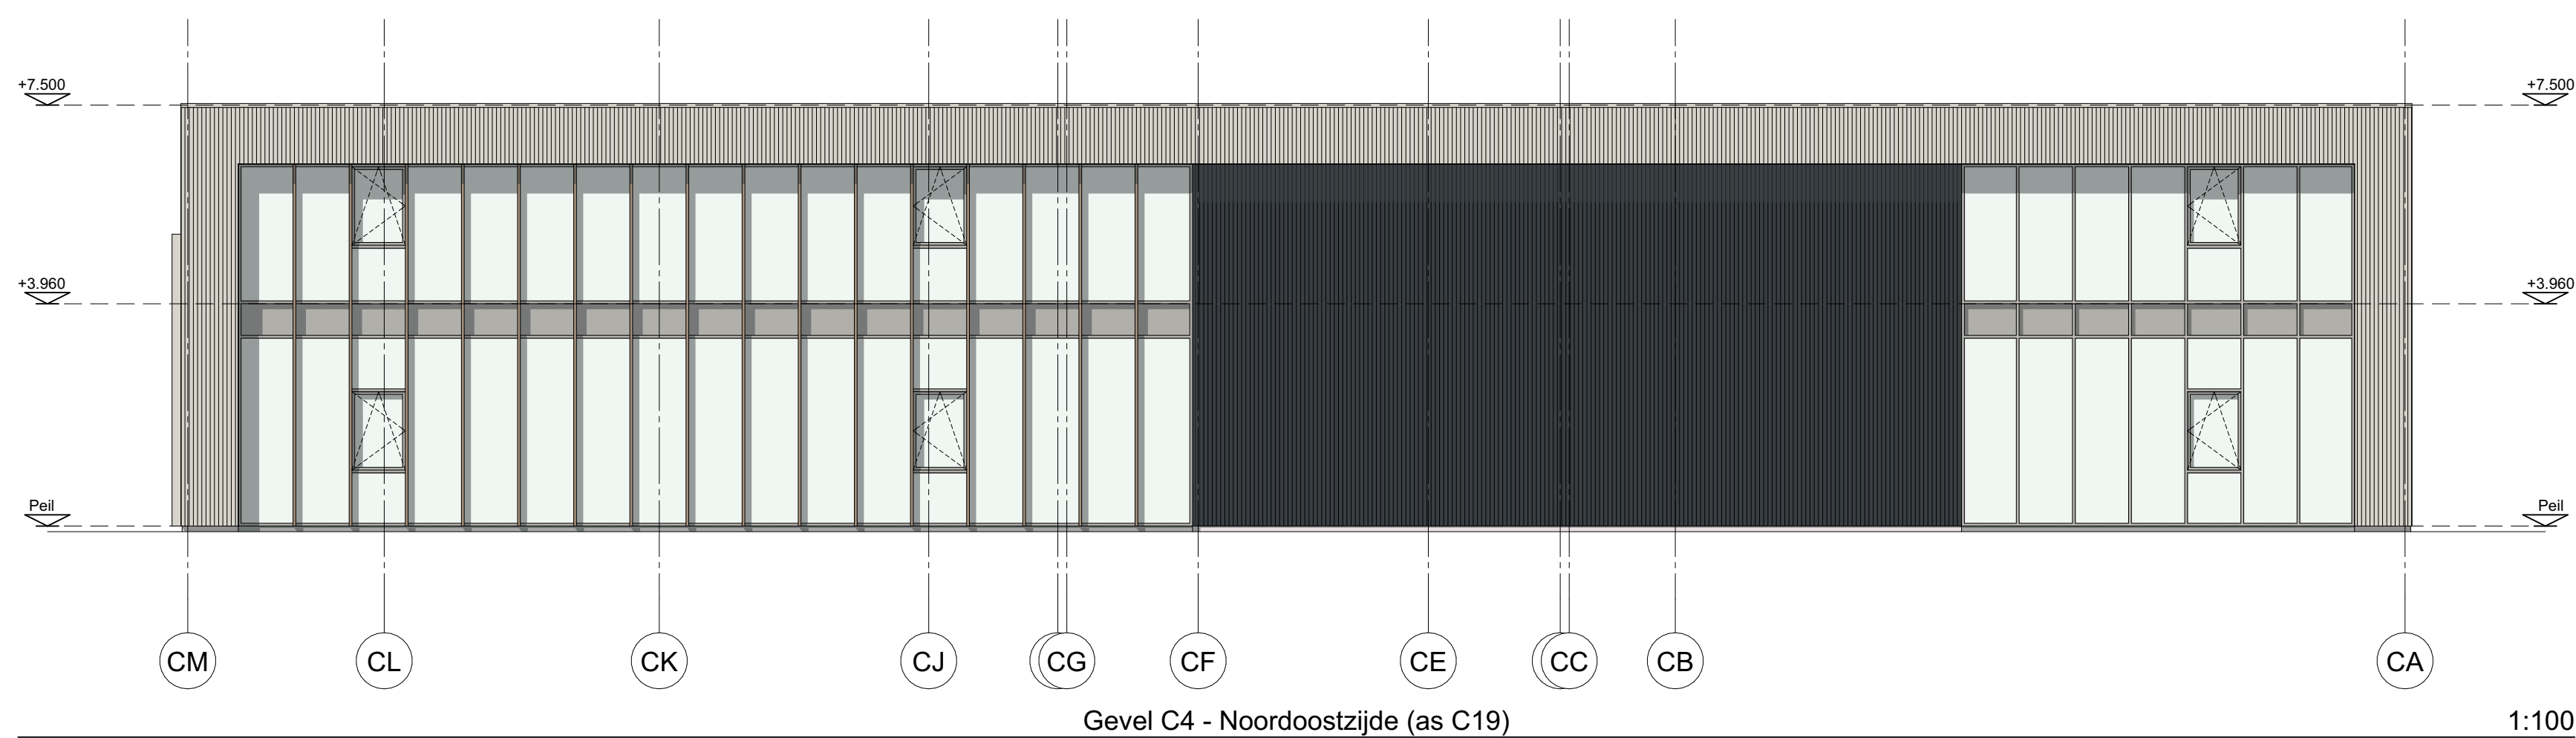
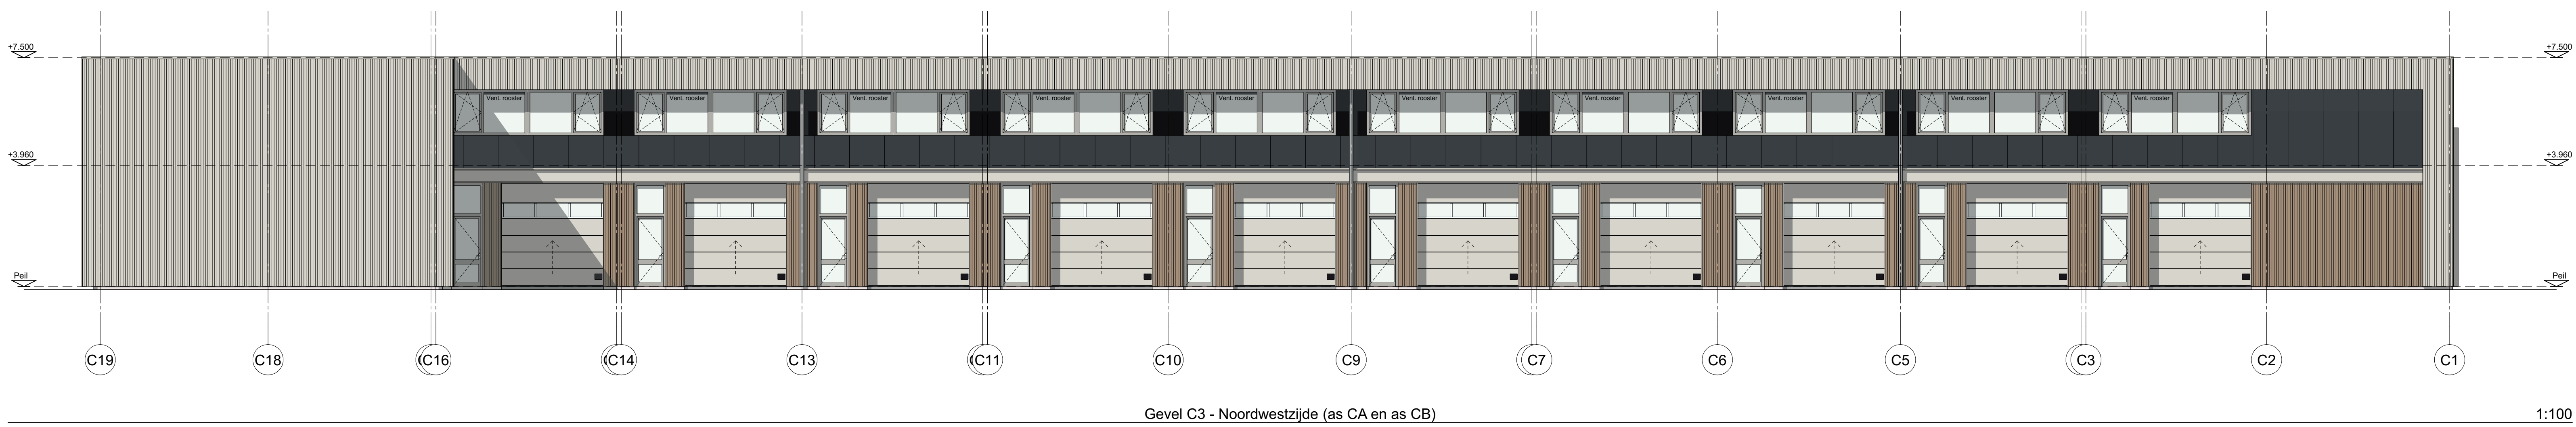
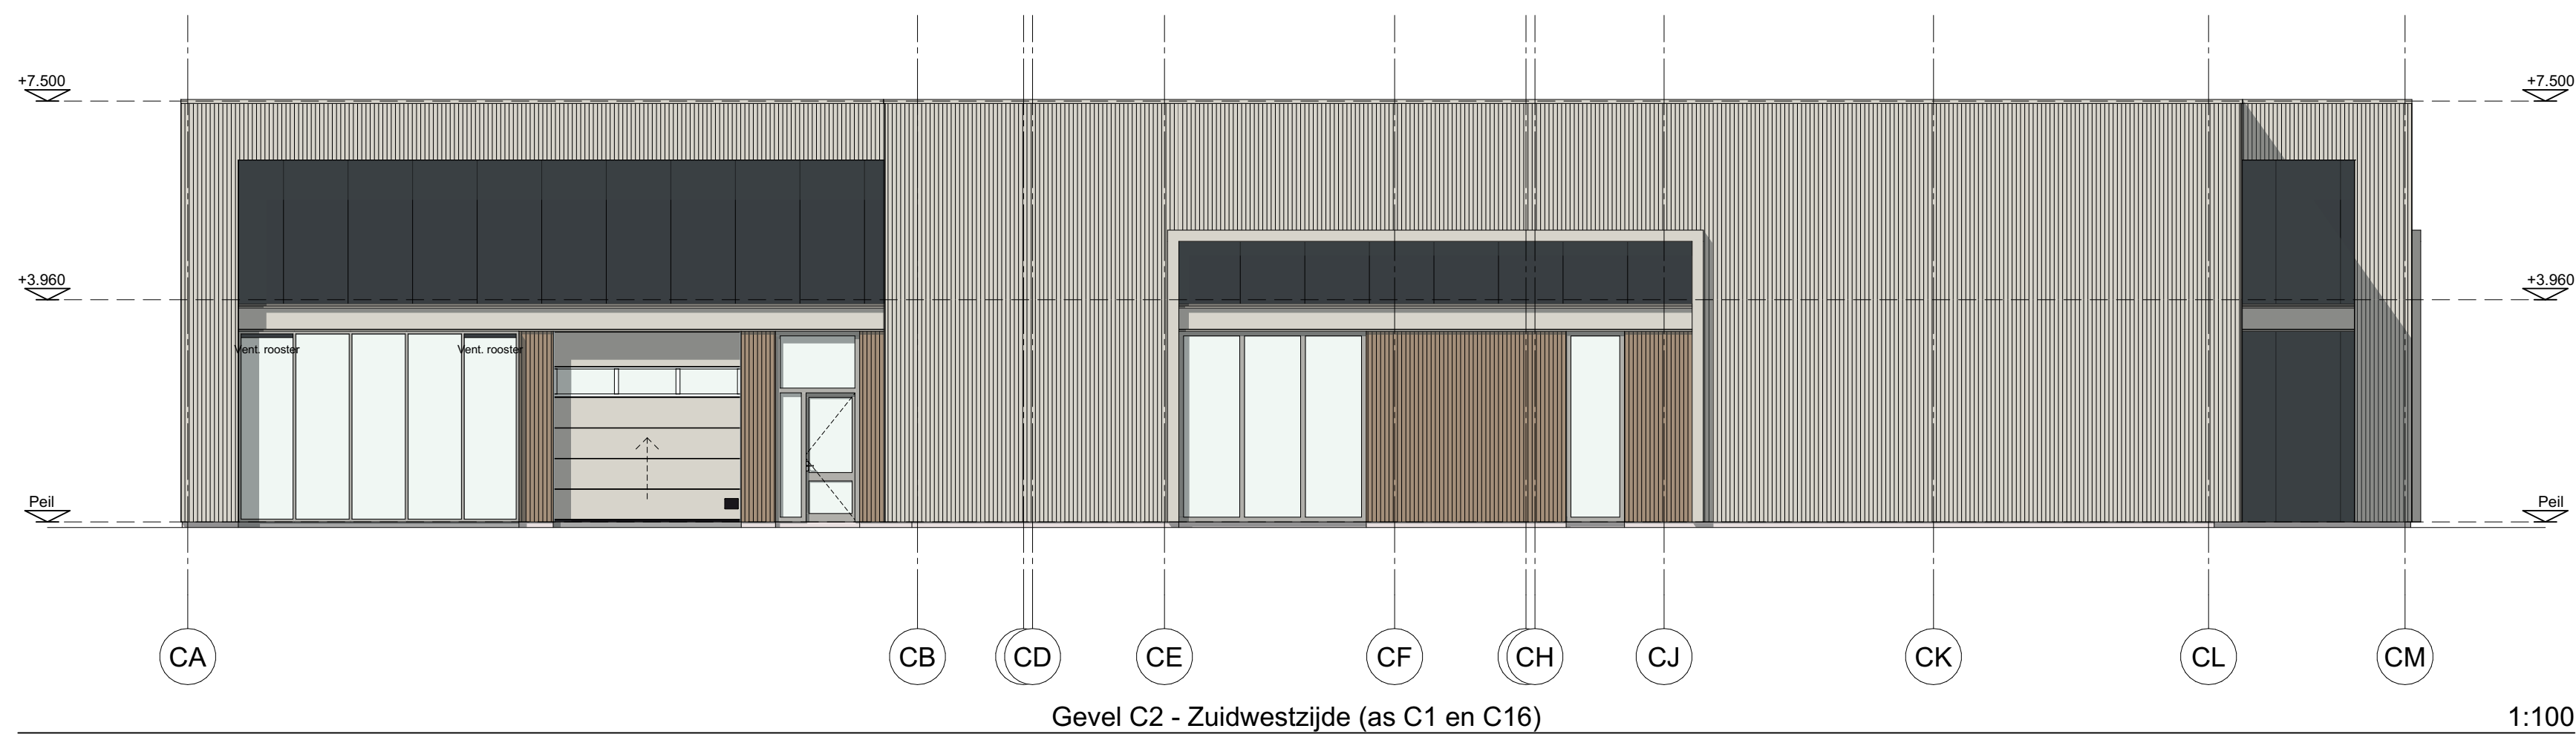


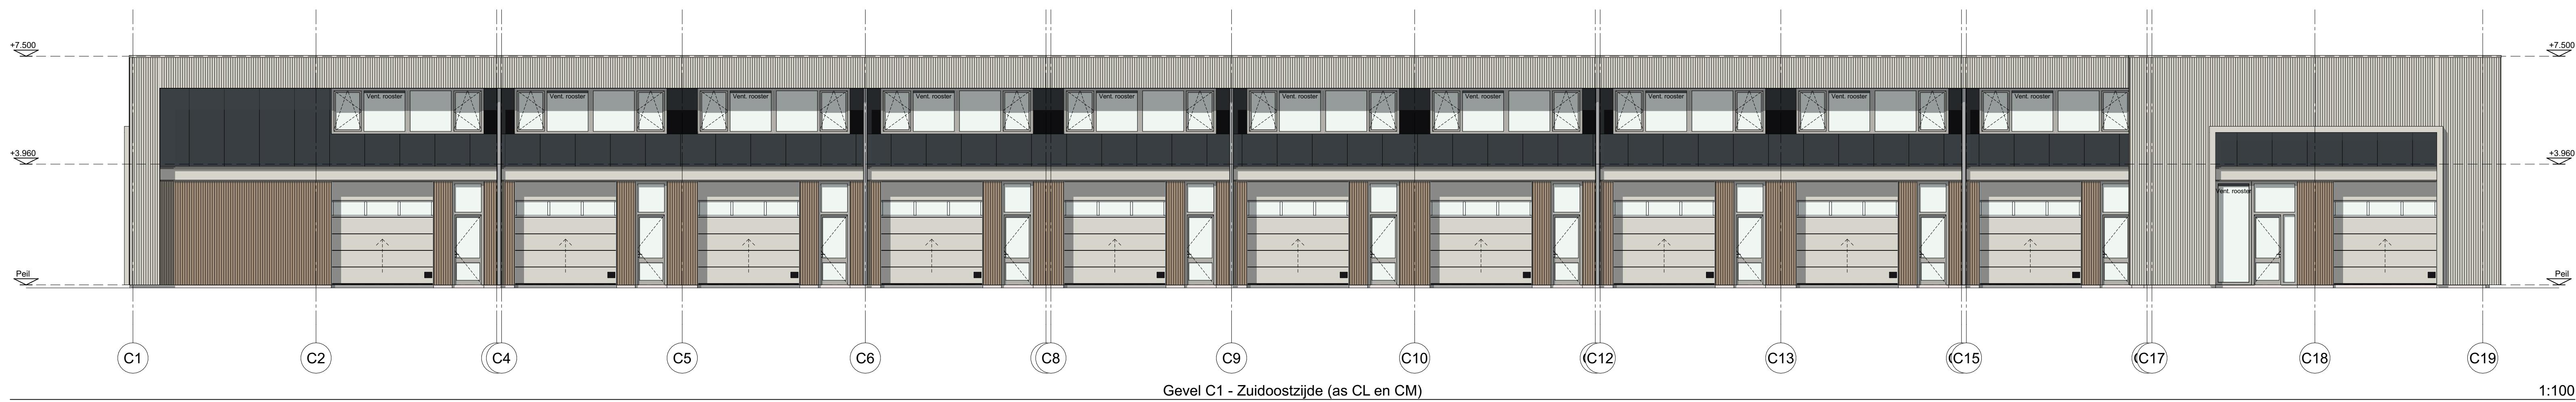

Opdrachtgever:
Kelvinstraat B.V.
Willem Dreeslaan 436
2729 NK Zoetermeer

Onderwerp:
Gevelaanzichten

Tekenaar: NVV
Datum: 07 feb. 2023
Schaal: 1:100
Formaat:
Wijziging: 16 maart 2023
Wijziging: 25 april 2023
Wijziging:
Wijziging:
Wijziging:

HARDEMAN
VEENENDAAL
Postbus 376
3900 AJ VEENENDAAL
Gemeenteweg 21
3903 LH VEENENDAAL
T: 0318 - 521700
F: 0318 - 520418
E: info@hardeman.nl
www.hardeman.nl

Werknummer:
42448
Bladnummer:
7





Opdrachtgever:
Kelvinstraat B.V.
Willem Dreeslaan 436
2729 NK Zoetermeer
Bouwadres:
Kelvinstraat - Zoetermeer

Tekenaar: NVV
Datum: 07 feb. 2023
Schaal: 1:100
Formaat:
Wijziging: 16 maart 2023
Wijziging: 25 april 2023
Wijziging:
Wijziging:
Wijziging:

HARDEMAN
VEENENDAAL
Postbus 376
3900 AJ VEENENDAAL
Gemeentepaal 21
3903 LH VEENENDAAL
T: 0318 - 521700
F: 0318 - 520418
www.hardeman.nl
info@hardeman.nl

Onderwerp:
Begane grond

Werknummer:
42448
Bladnummer:
8

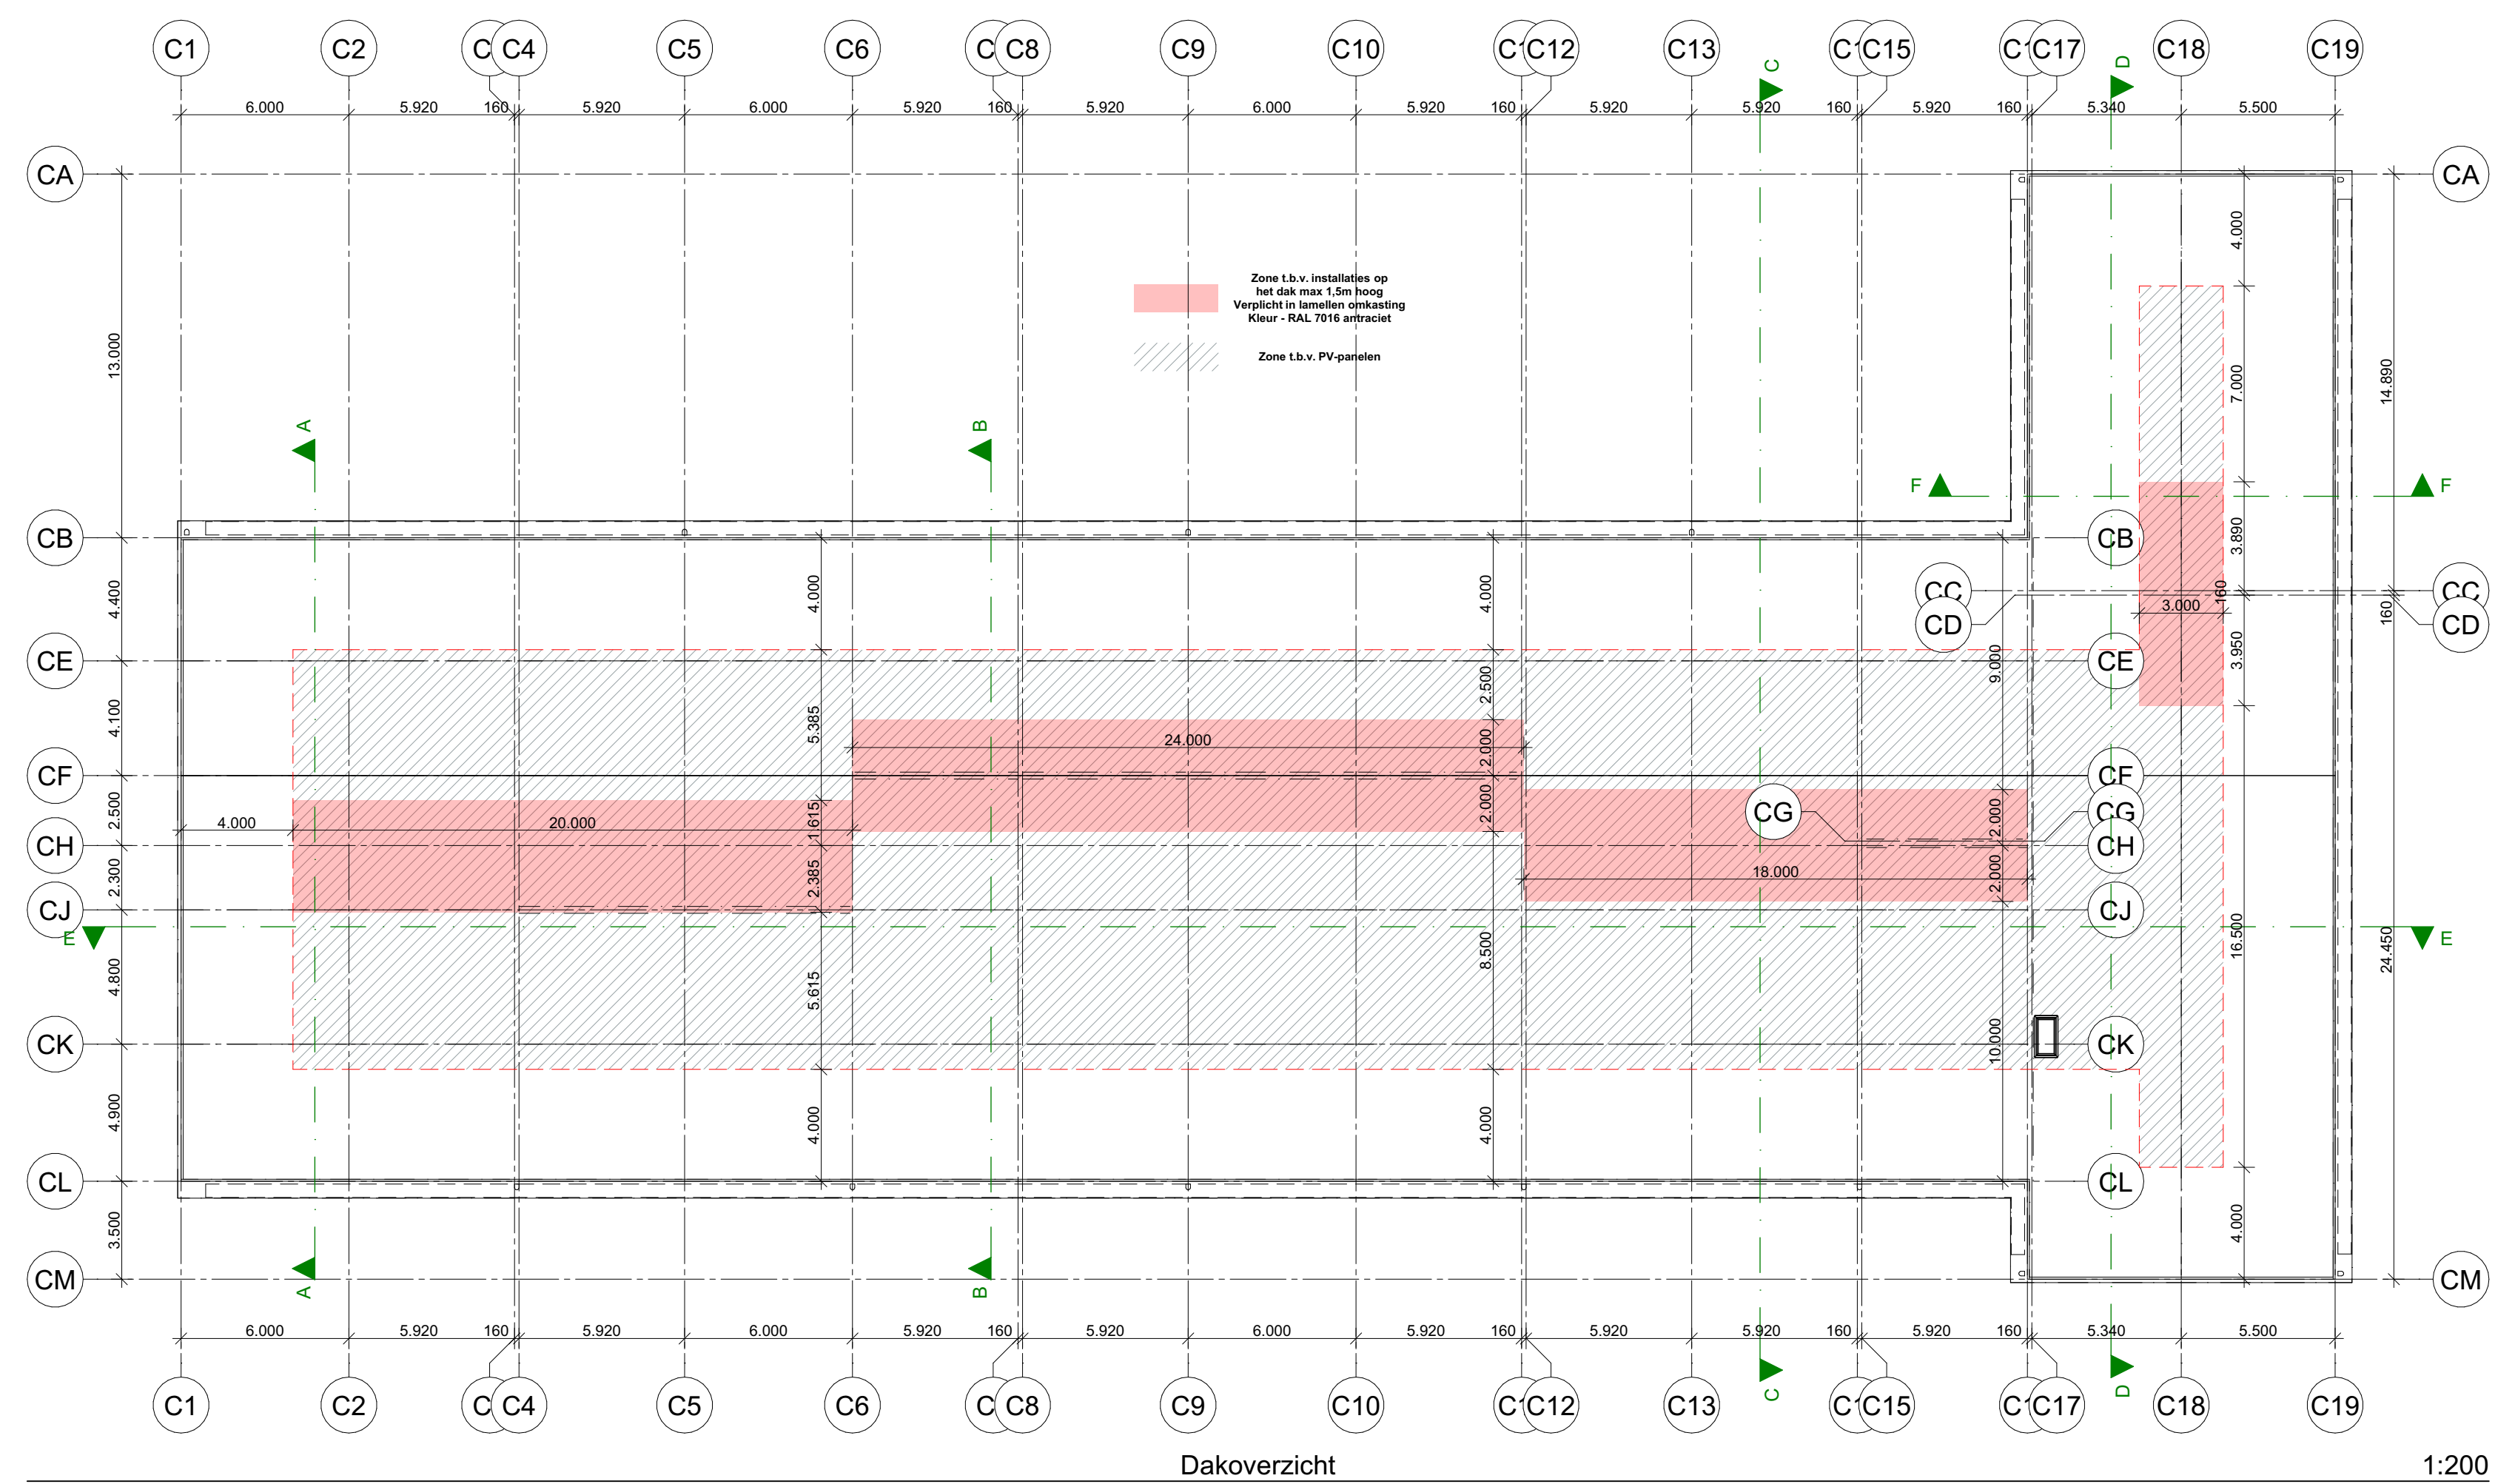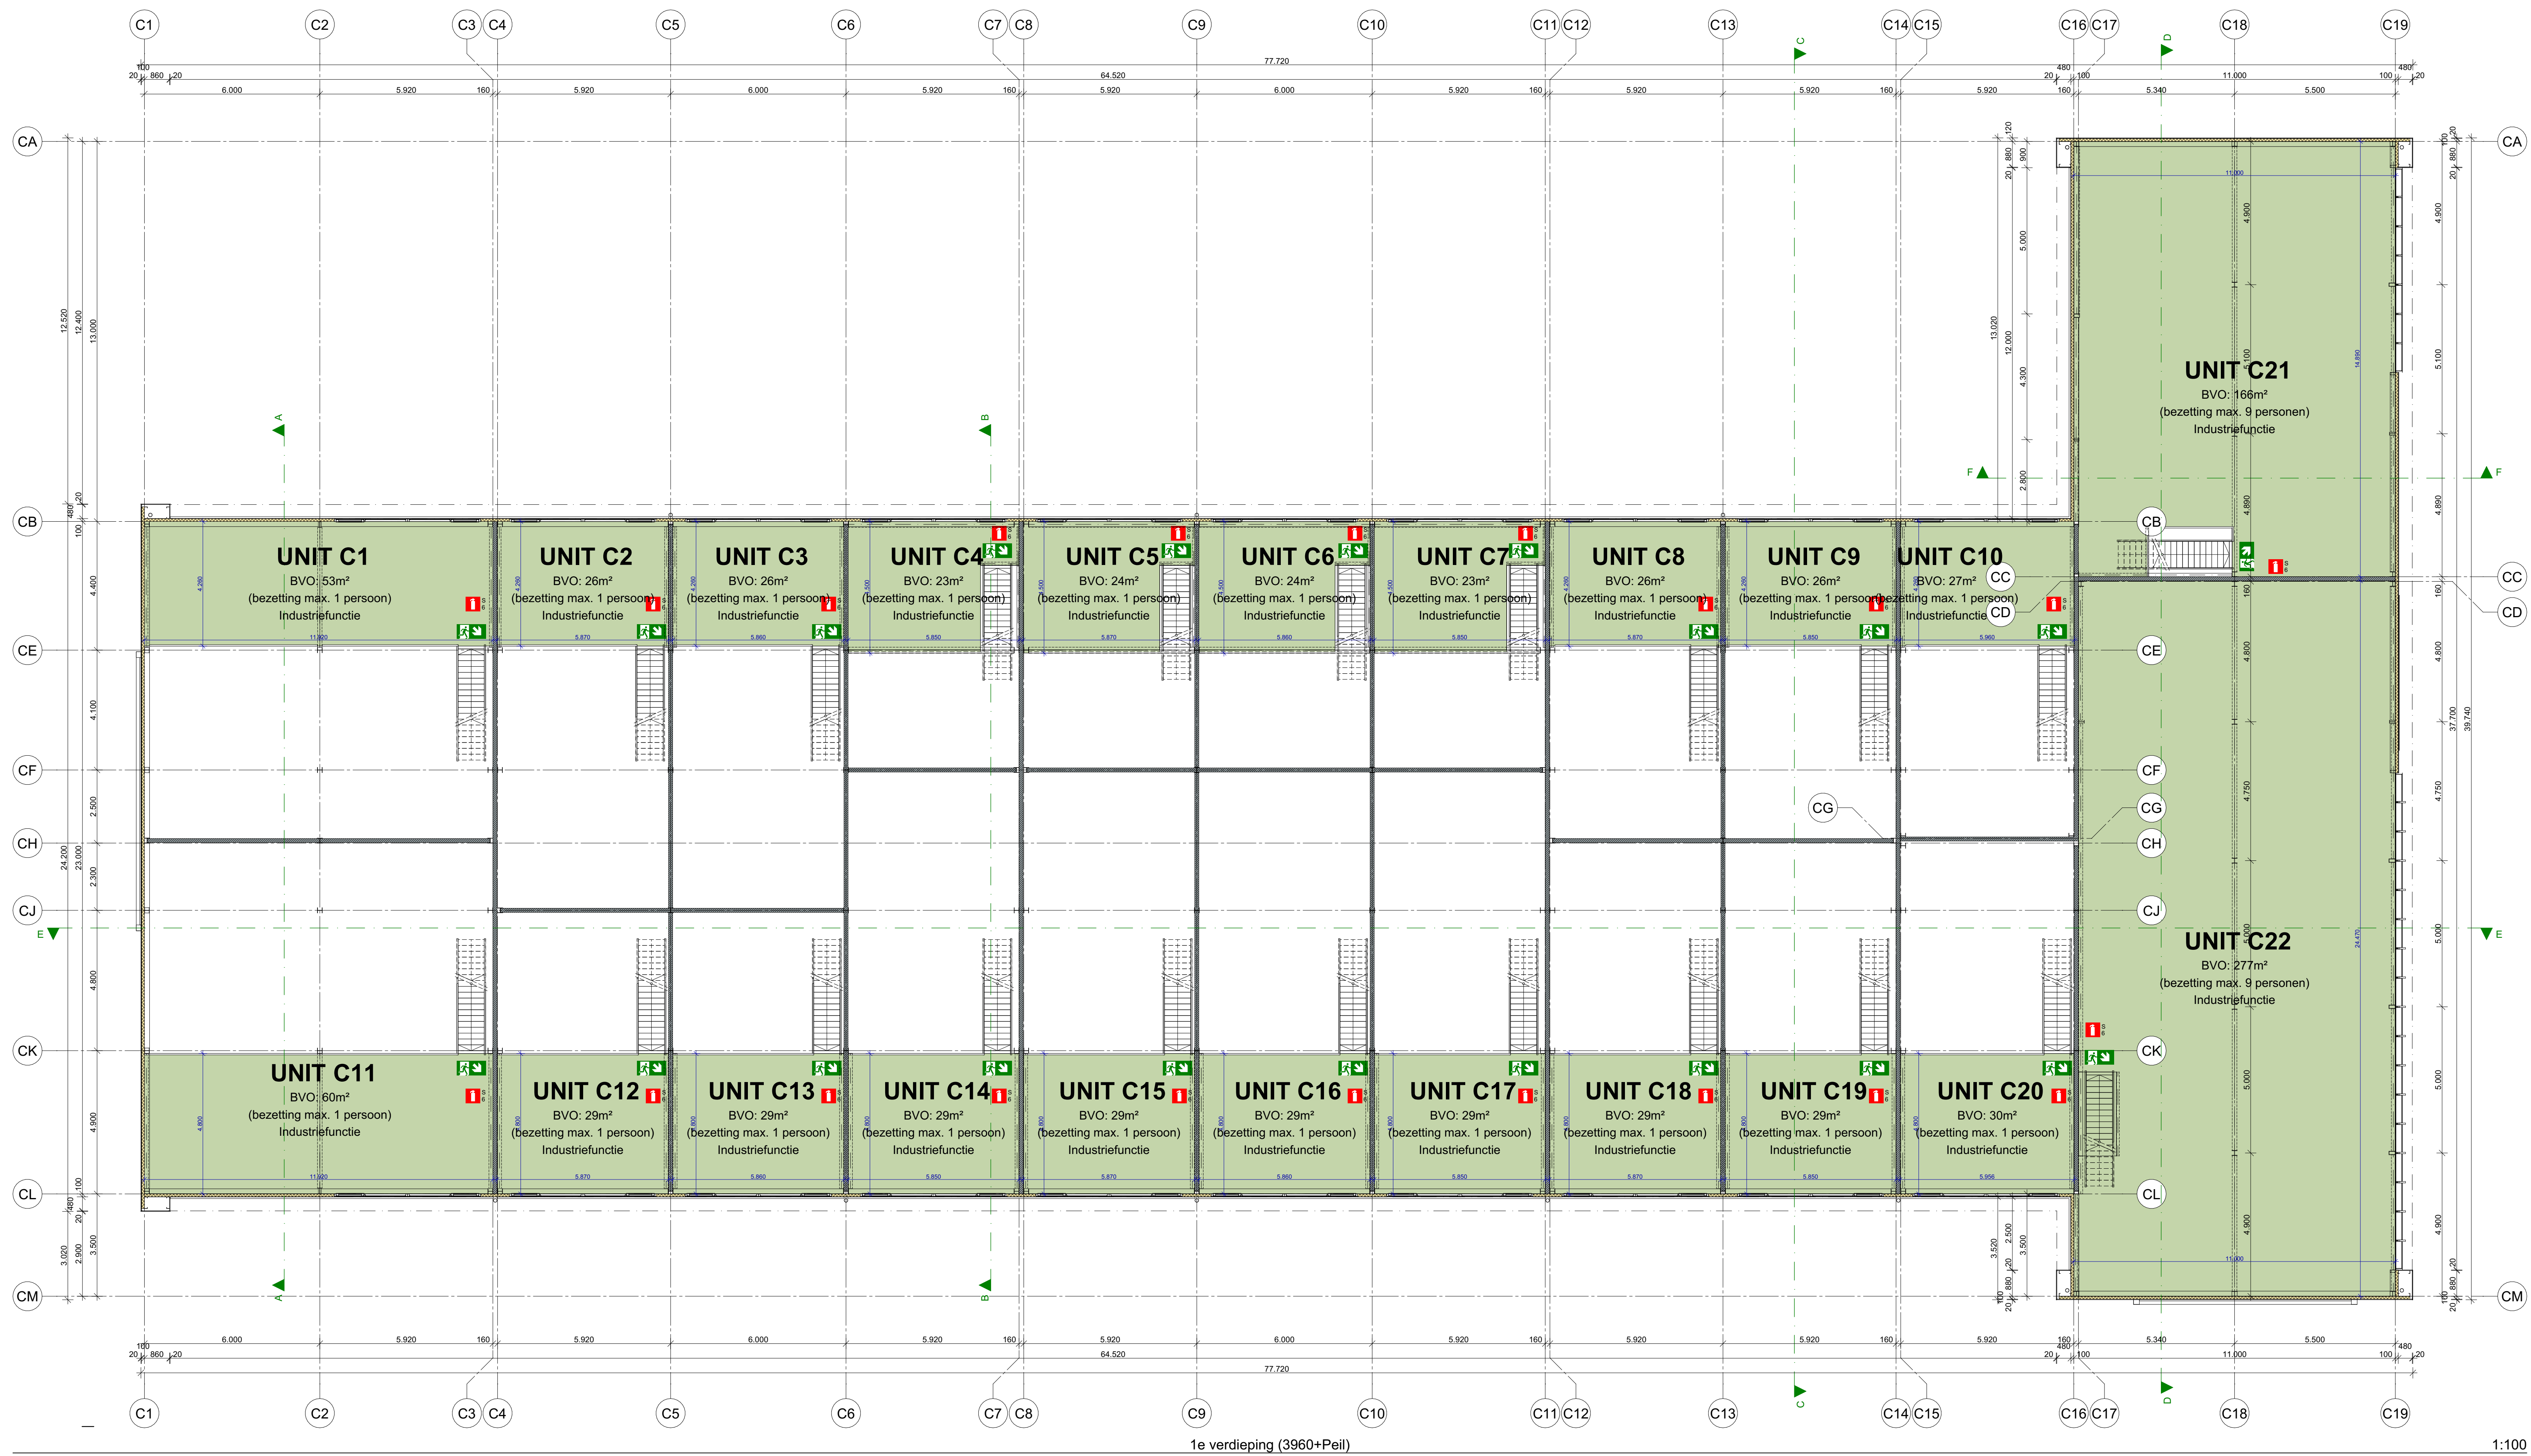

Opdrachtgever:
Kelvinstraat B.V.
Willem Dreeslaan 436
2729 NK Zoetermeer

Onderwerp:
1e Verdieping - Dakoverzicht

Tekenaar: NVV
Datum: 07 feb. 2023
Schaal: 1:100, 1:200
Formaat: A3
Wijziging: 15 maart 2023
Wijziging: 25 april 2023
Wijziging: 15 mei 2023
Wijziging: 15 juni 2023






Bouwkosten:
Kelvinstraat - Zoetermeer

Postbus 378
3900 AJ VEENENDAAL
Gemeentegedrukt 21
3903 LH VEENENDAAL

T: 0318 - 521700
F: 0318 - 520418
E: info@hardeman.nl

Werknummer:
42448

Bladnummer:
9

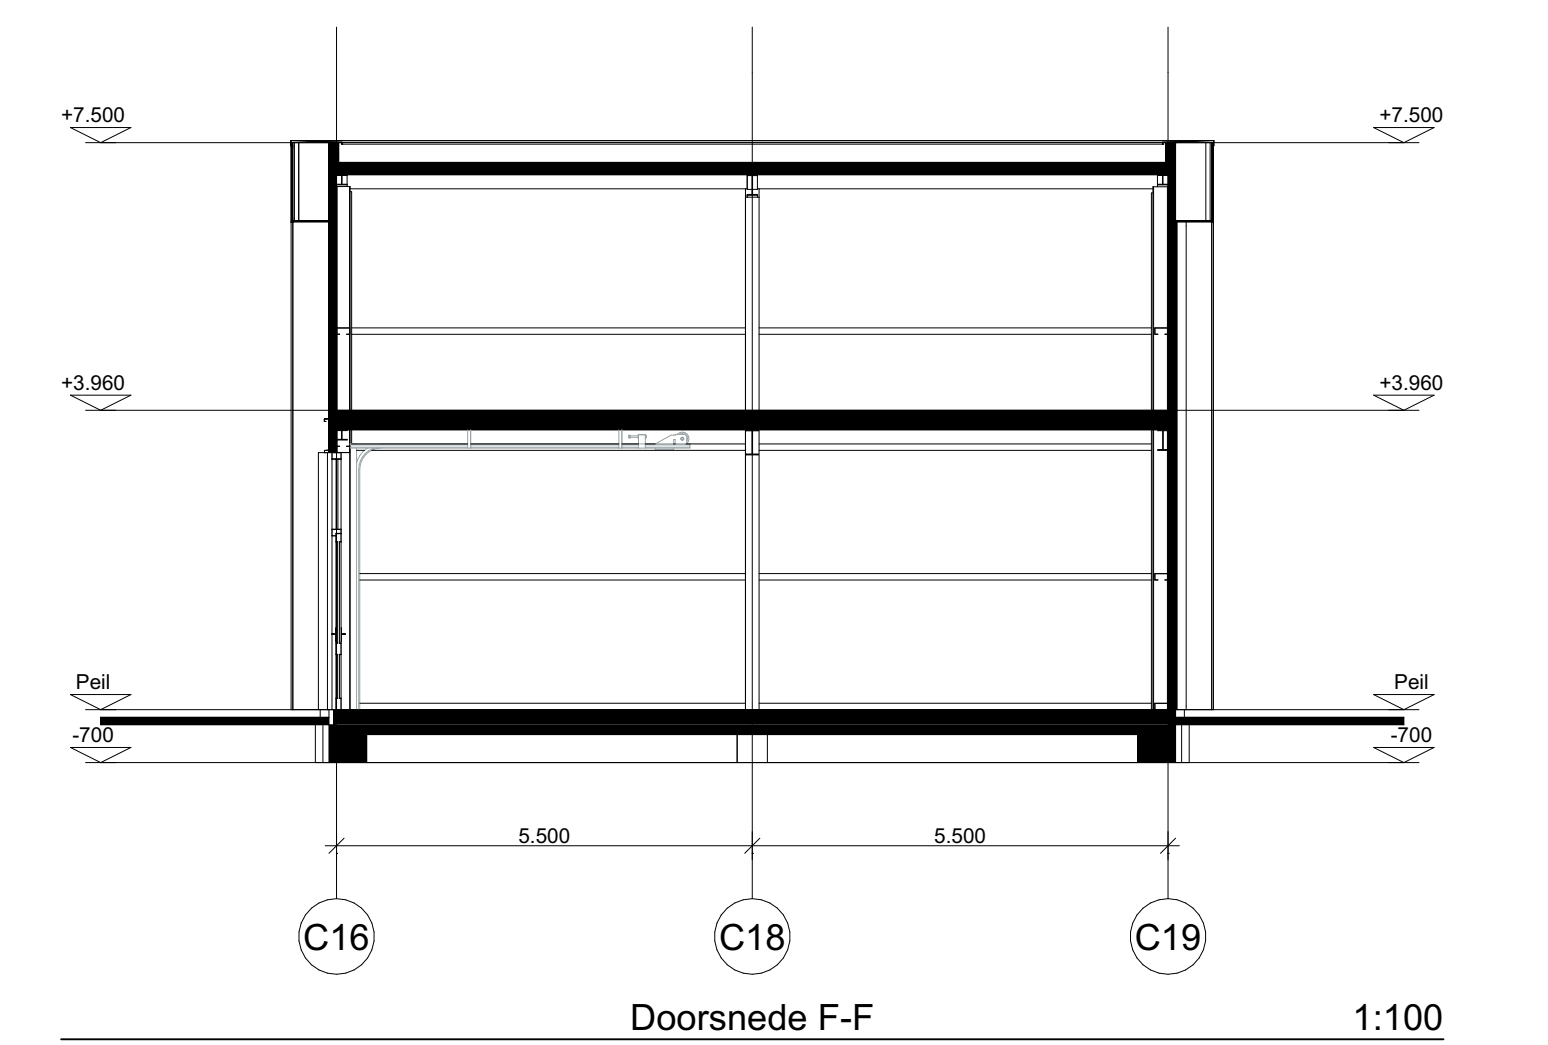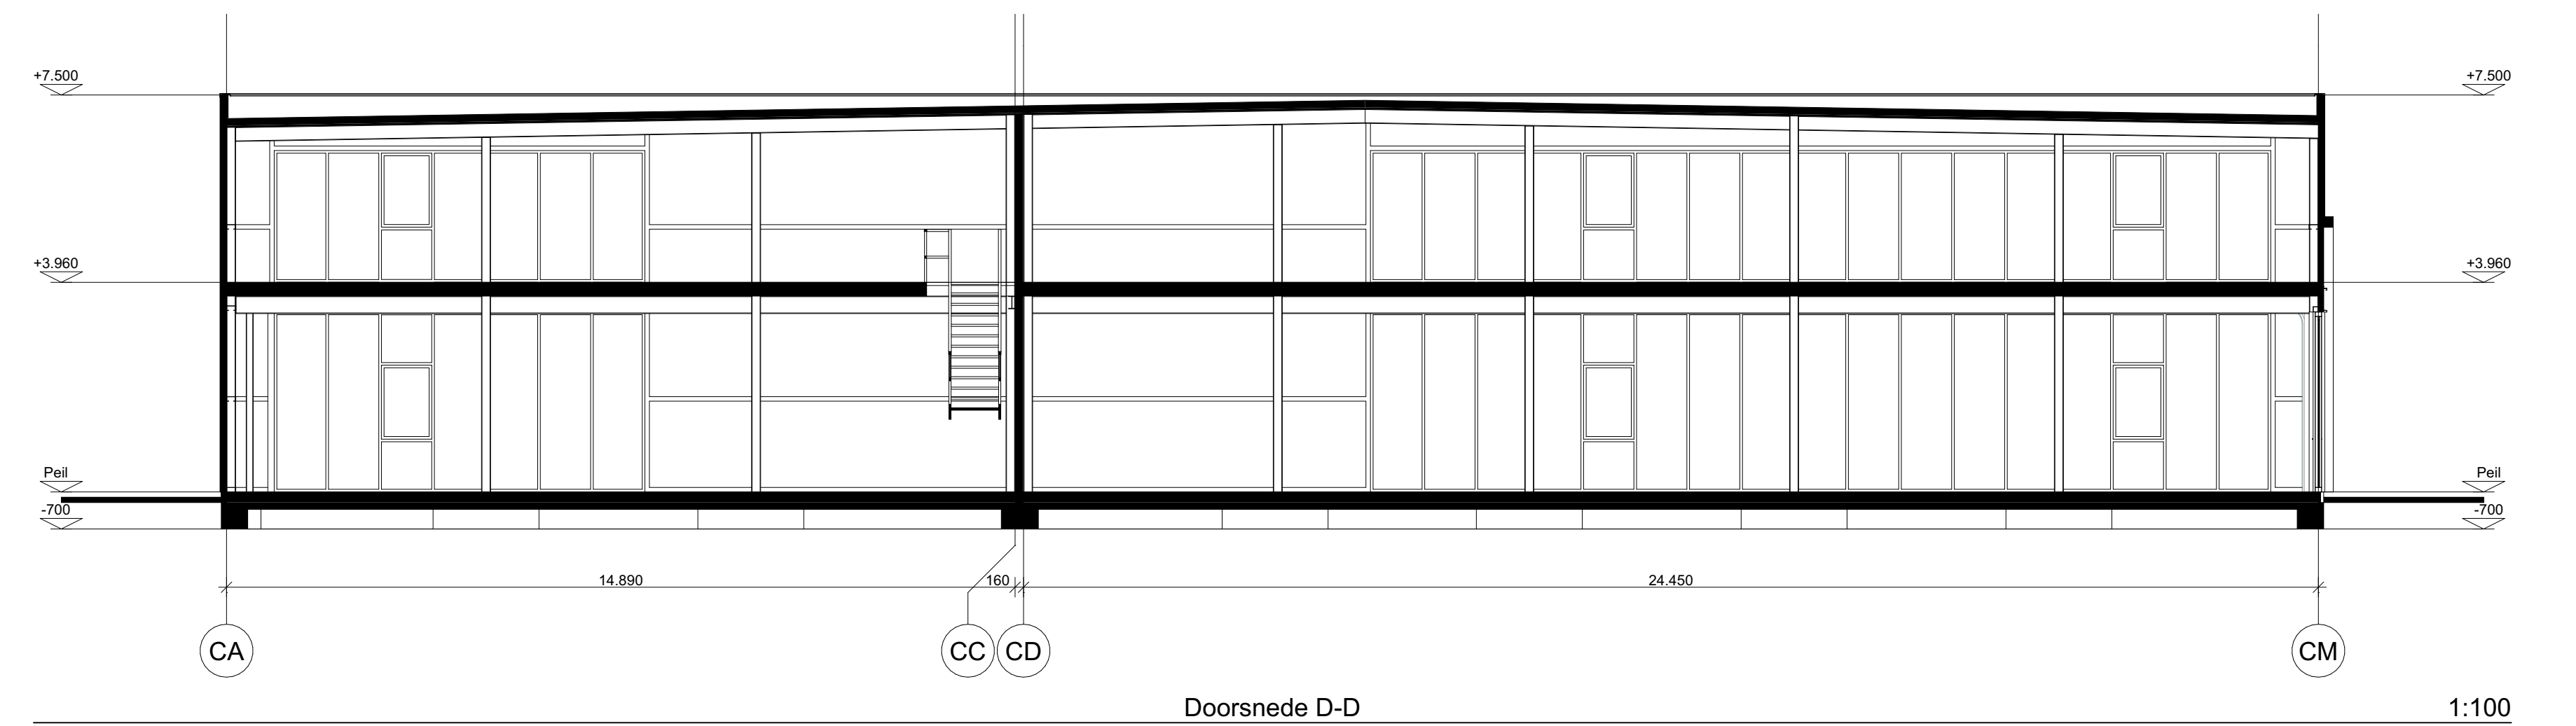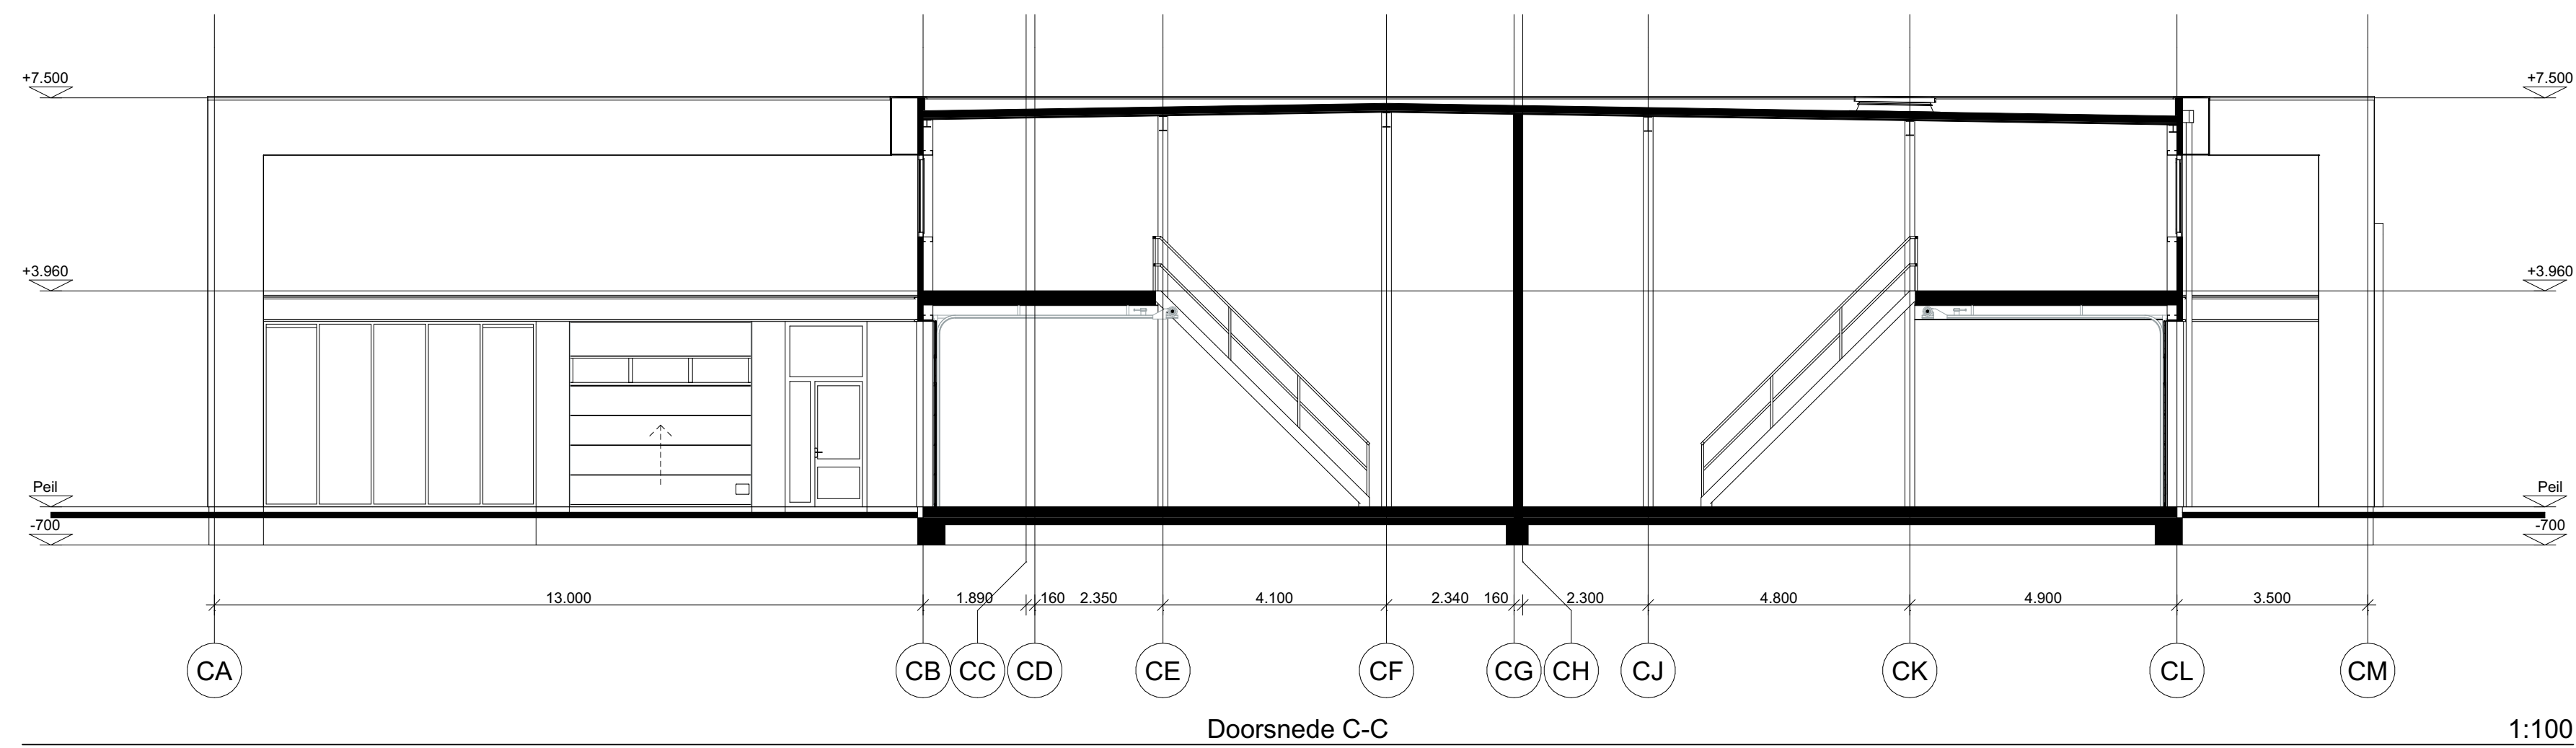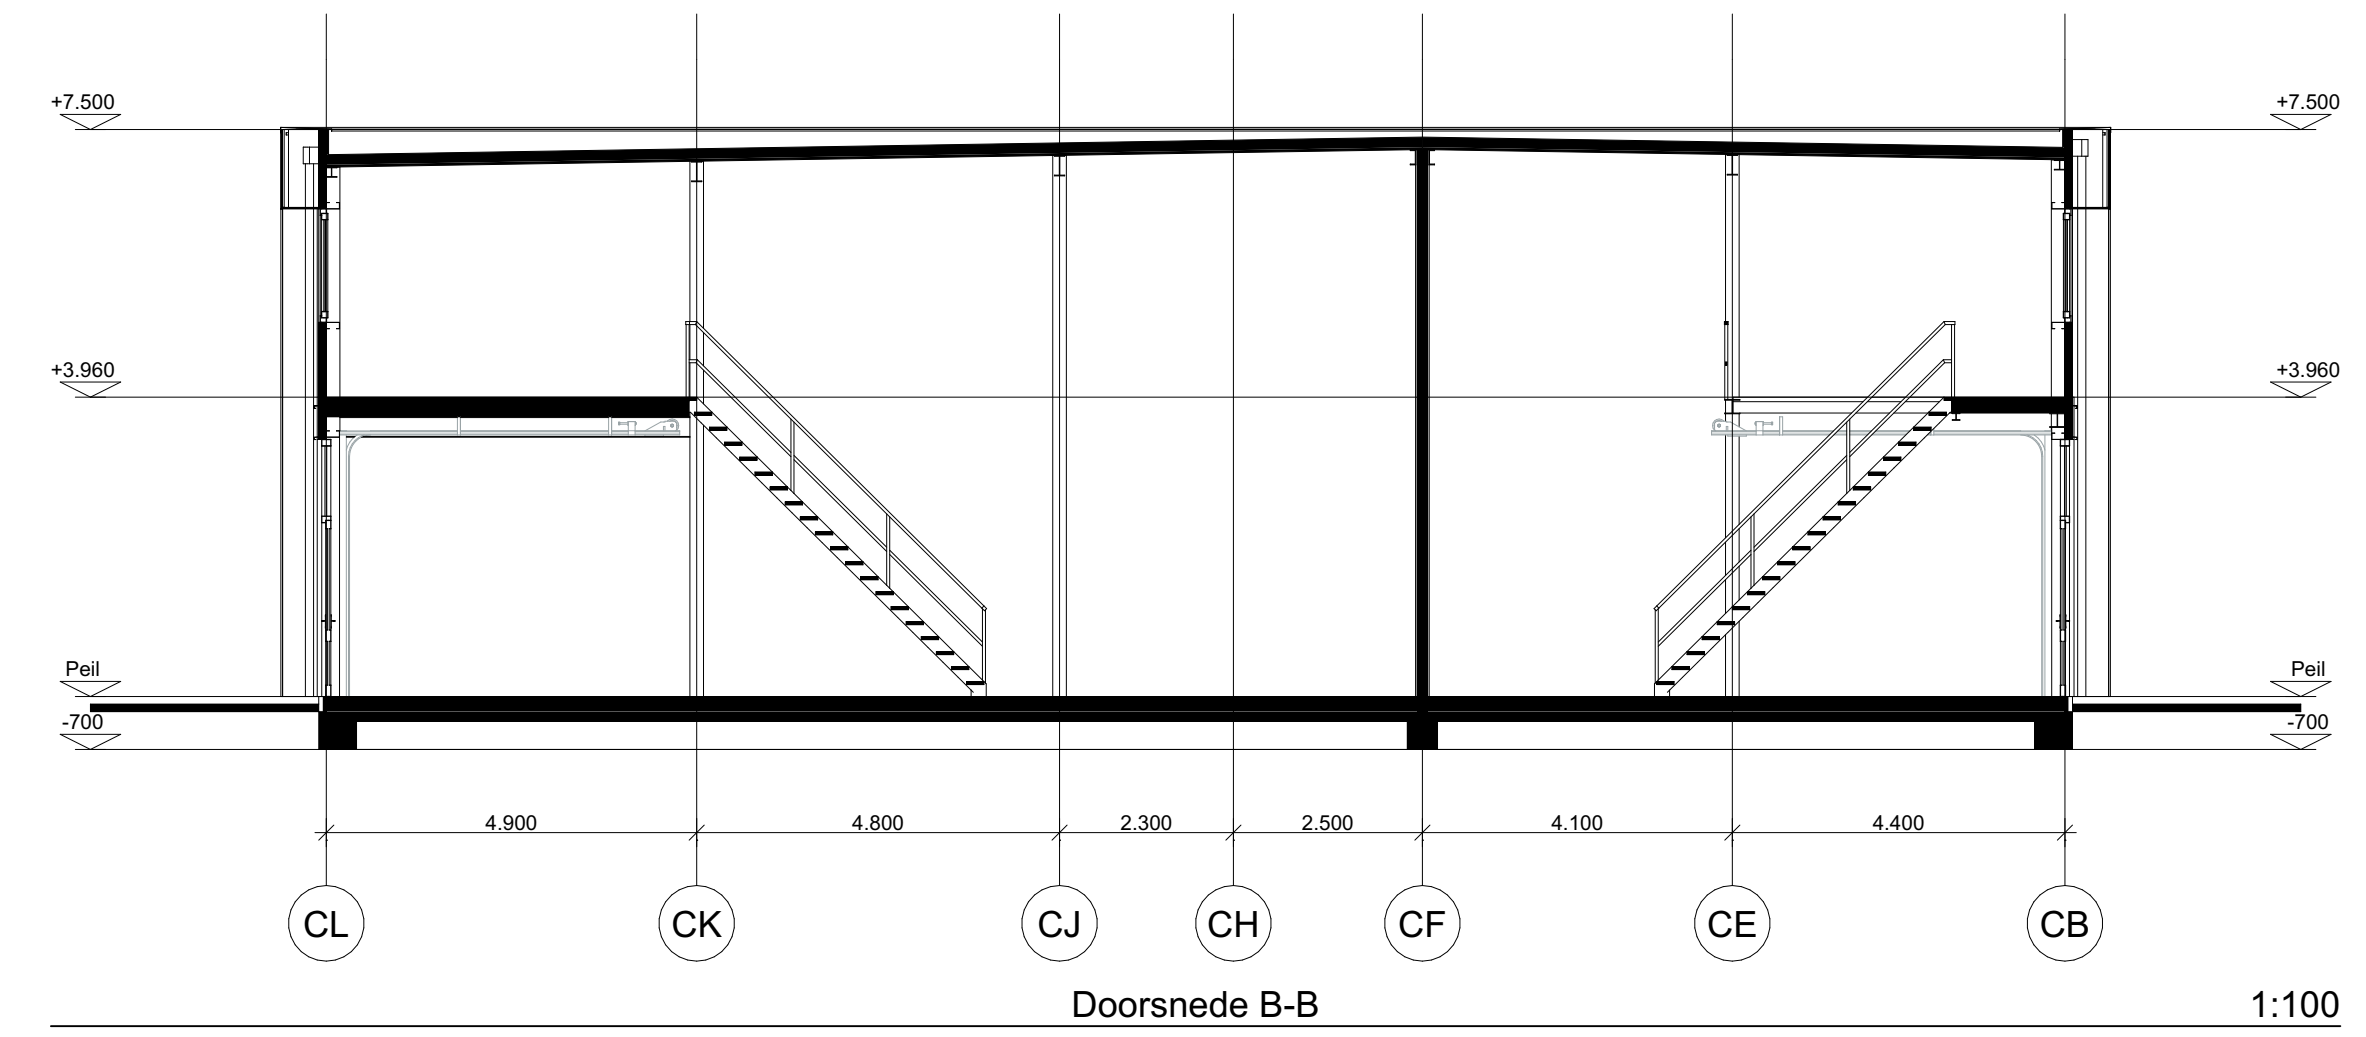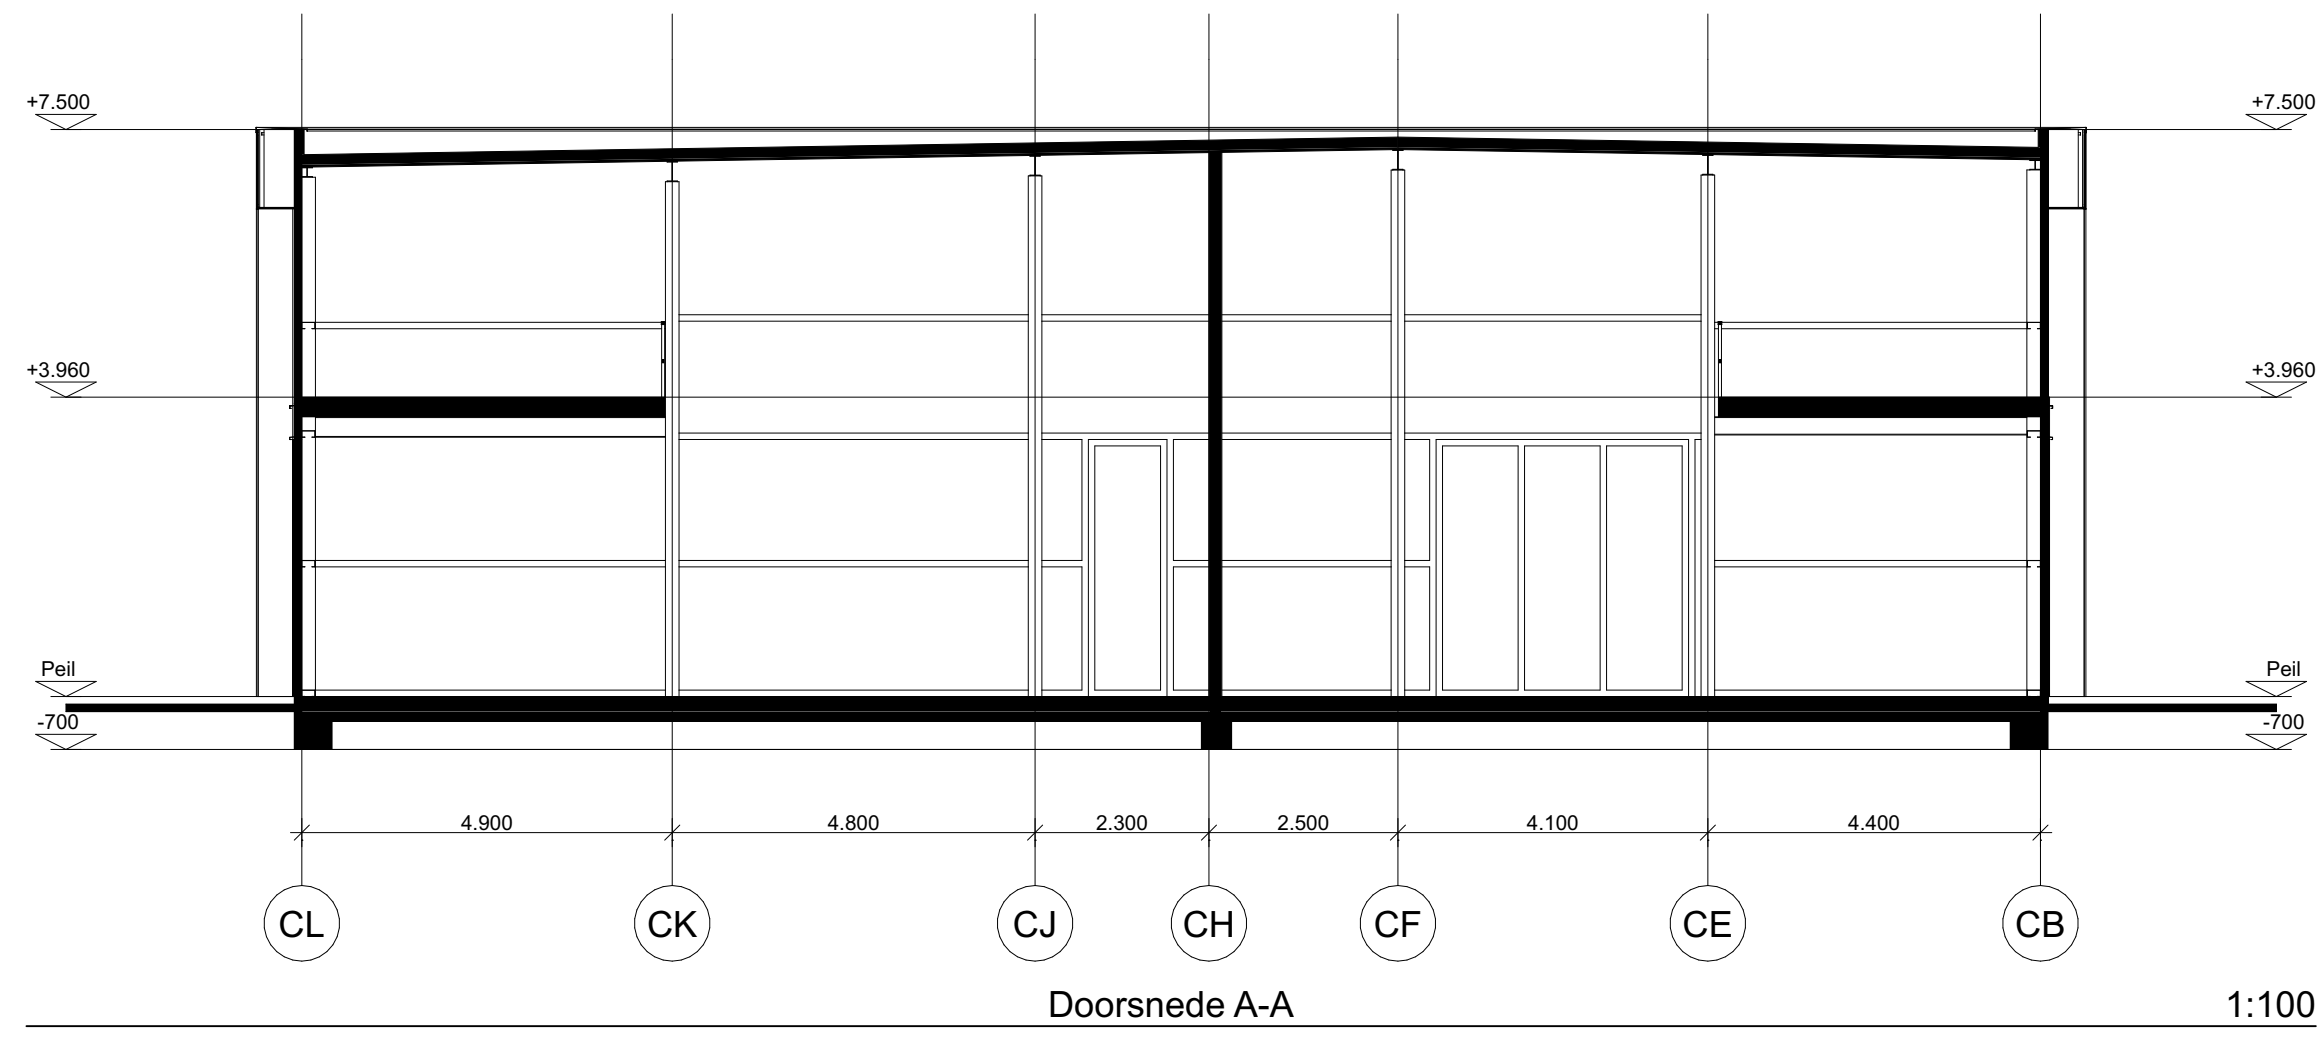

Opdrachtgever:
Kelvinstraat B.V.
Willem Dreeslaan 436
2729 NK Zoetermeer

Bouwadres:
Kelvinstraat - Zoetermeer

Tekenaar: NVV
Datum: 07 feb. 2023
Schaal: 1:100
Formaat: A3
Wijziging: 18 maart 2023
Wijziging: 25 april 2023
Wijziging: 27 april 2023
Wijziging: 27 april 2023

Onderwerp:
Doorsnedes

HARDEMAN
VEENENDAAL

Postbus 376
3900 AJ VEENENDAAL
Generaalstraat 21
3903 LH VEENENDAAL

T: 0318 - 521700
F: 0318 - 520418
W: www.hardeman.nl
E: info@hardeman.nl

Werknummer:
42448

Bladnummer:
10